


Horst-Haug-Halle Schwaigern

Variante 1

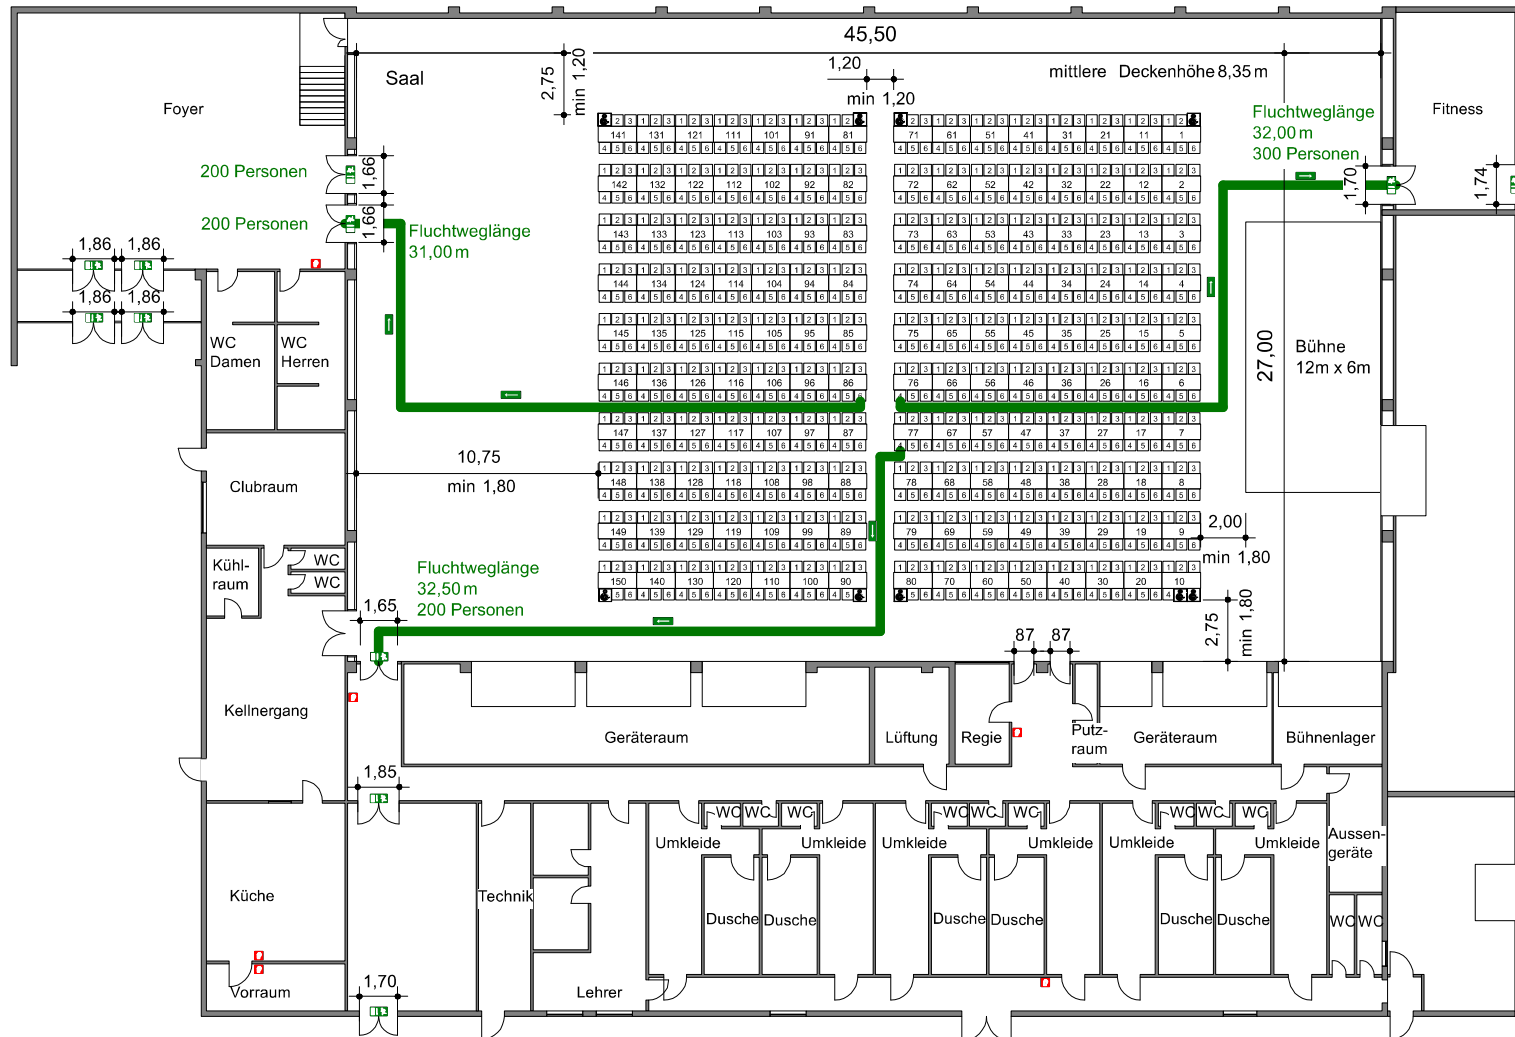

Bestuhlungspläne

Horst - Haug - Halle Schwaigern Variante 1

74193 Schwaigern
Falltorstraße 18

Grundriss Erdgeschoss

Unmaßstäblich




Eigentümer:
Stadt Schwaigern
Marktstraße
74193 Schwaigern

Bestuhlungsplanung:

 fleisch architekten
74193 schwaigern · torstraße 6
fon 07138-7108 fax 1366
info@fleischarchitekten.de


Handwritten signature

Schwaigern, 10.03.2011

<p>900 Personen Variante 1 900 Stühle 150 Tische</p>	<p>900 Personen als maximal mögliche Anzahl, die sich in der Versammlungsstätte aufhalten dürfen. (Berechnung nach Nutzfläche / Fluchttüren)</p>	<p> Fluchttüre  Fluchtweg  Feuerlöscher</p>
--	--	--

Horst-Haug-Halle Schwaigern

Variante 2

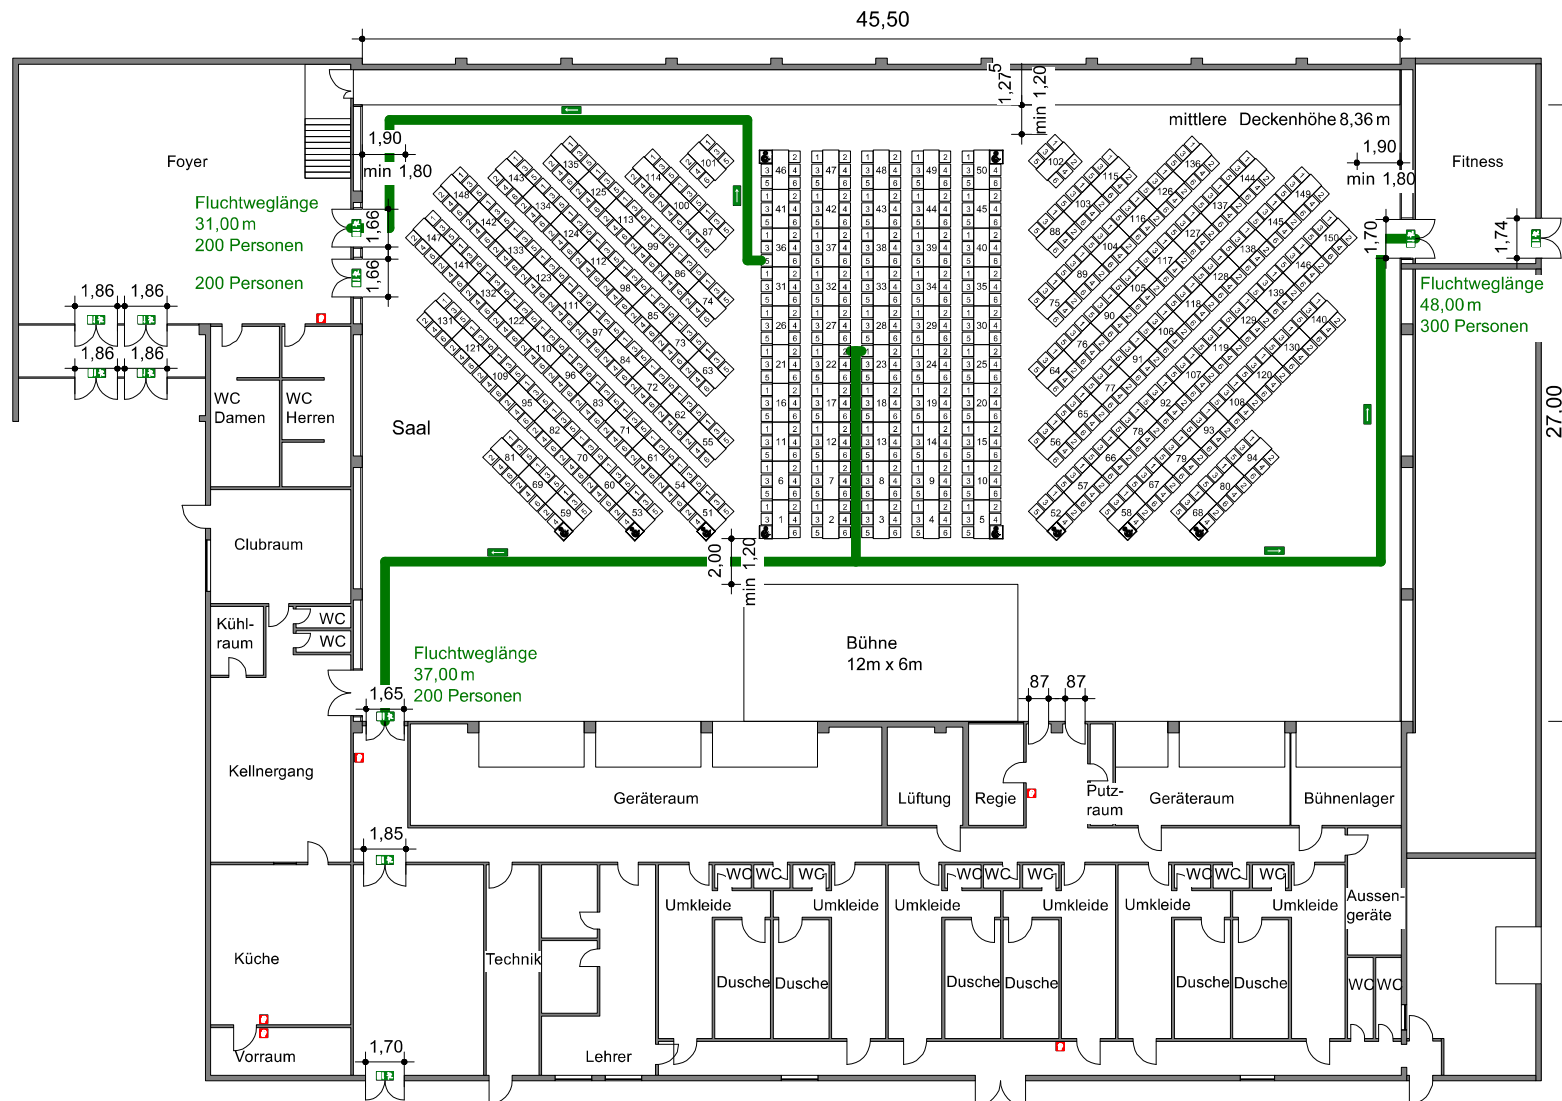

Bestuhlungspläne Horst - Haug - Halle Schwaigern Variante 2

74193 Schwaigern
Falltorstraße 18

Grundriss Erdgeschoss

Unmaßstäblich

Eigentümer:
Stadt Schwaigern
Marktstraße
74193 Schwaigern

Bestuhlungsplanung:

 fleisch architekten
74193 schwaigern · torstraße 6
fon 07138-7108 fax 1366
info@fleischarchitekten.de

h. J.

Schwaigern, 10.03.2011


900 Personen Variante 2
900 Stühle
150 Tische

900 Personen als maximal mögliche Anzahl, die sich in der Versammlungsstätte aufhalten dürfen. (Berechnung nach Nutzfläche / Fluchttüren)

 Fluchttüre
 Fluchtweg
 Feuerlöscher

Horst-Haug-Halle Schwaigern

Variante 3

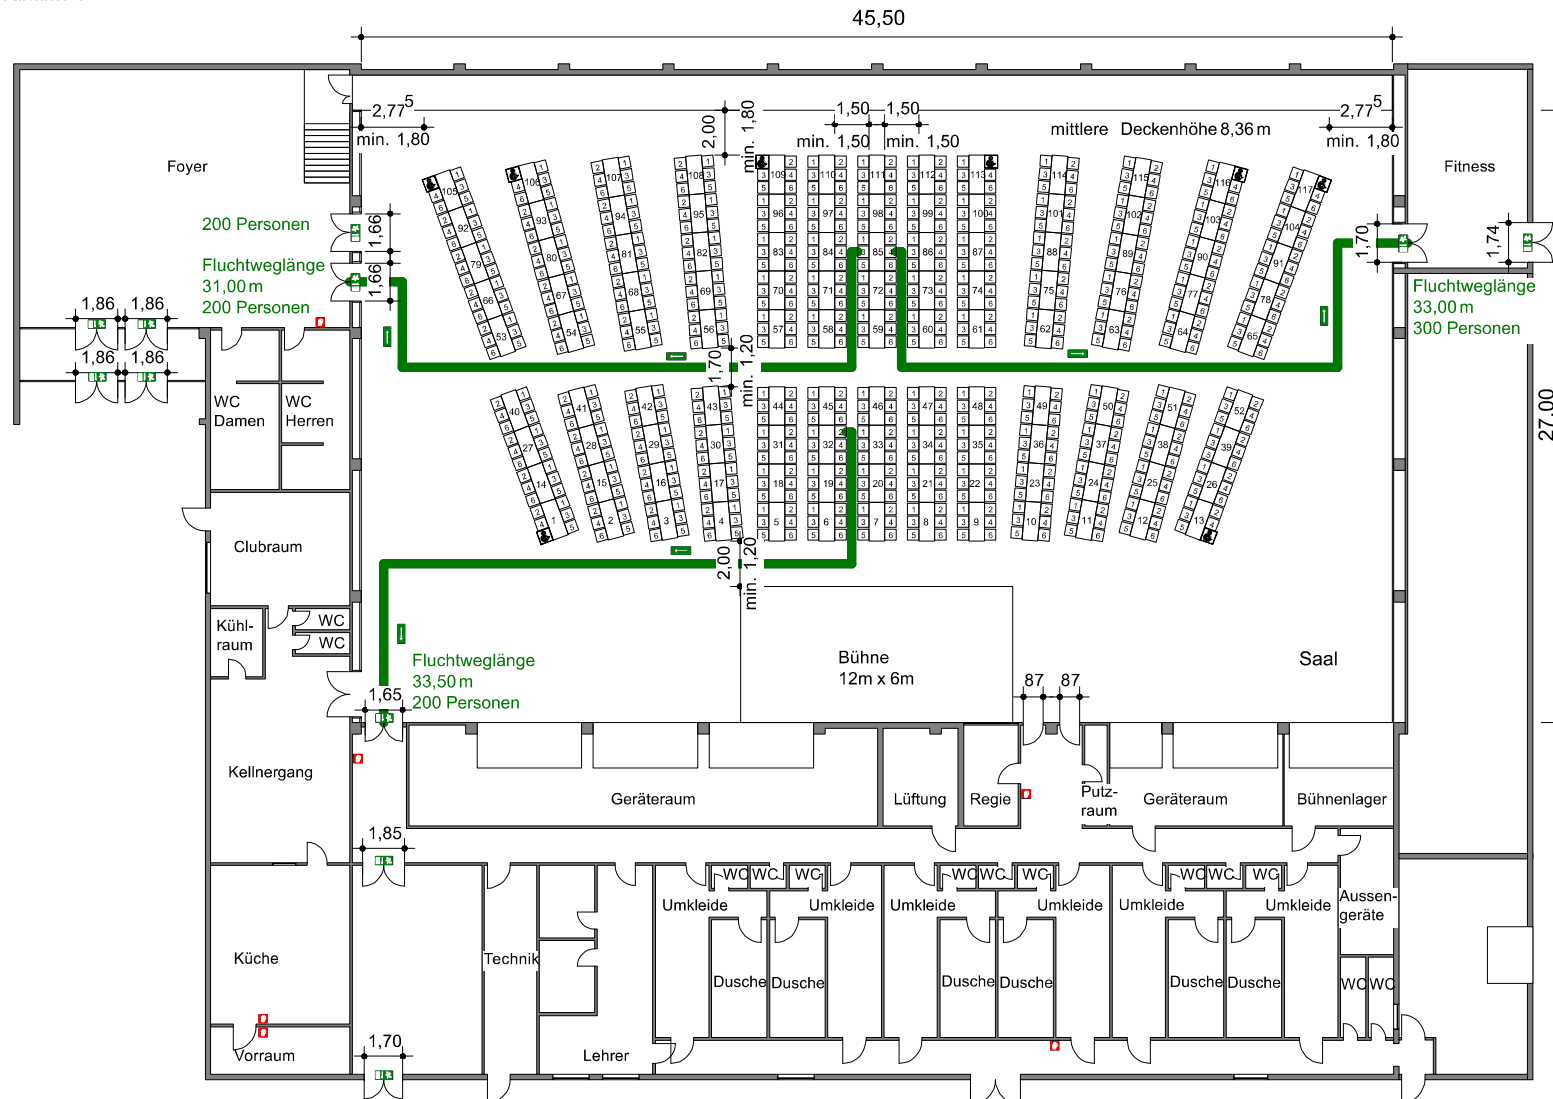

Bestuhlungspläne

Horst - Haug - Halle Schwaigern Variante 3

74193 Schwaigern
Falltorstraße 18

Grundriss Erdgeschoss

Unmaßstäblich

Eigentümer:
Stadt Schwaigern
Marktstraße
74193 Schwaigern

Bestuhlungsplanung:




 fleisch architekten
74193 schwaigern · torstraße 6
fon 07138-7108 fax 1366
info@fleischarchitekten.de

h. J.

Schwaigern, 10.03.2011


702 Personen Variante 3
702 Stühle
117 Tische

900 Personen als maximal mögliche Anzahl, die sich in der Versammlungsstätte aufhalten dürfen. (Berechnung nach Nutzfläche / Fluchttüren)

 Fluchttüre
 Fluchtweg
 Feuerlöscher

Horst-Haug-Halle Schwaigern

Variante 4

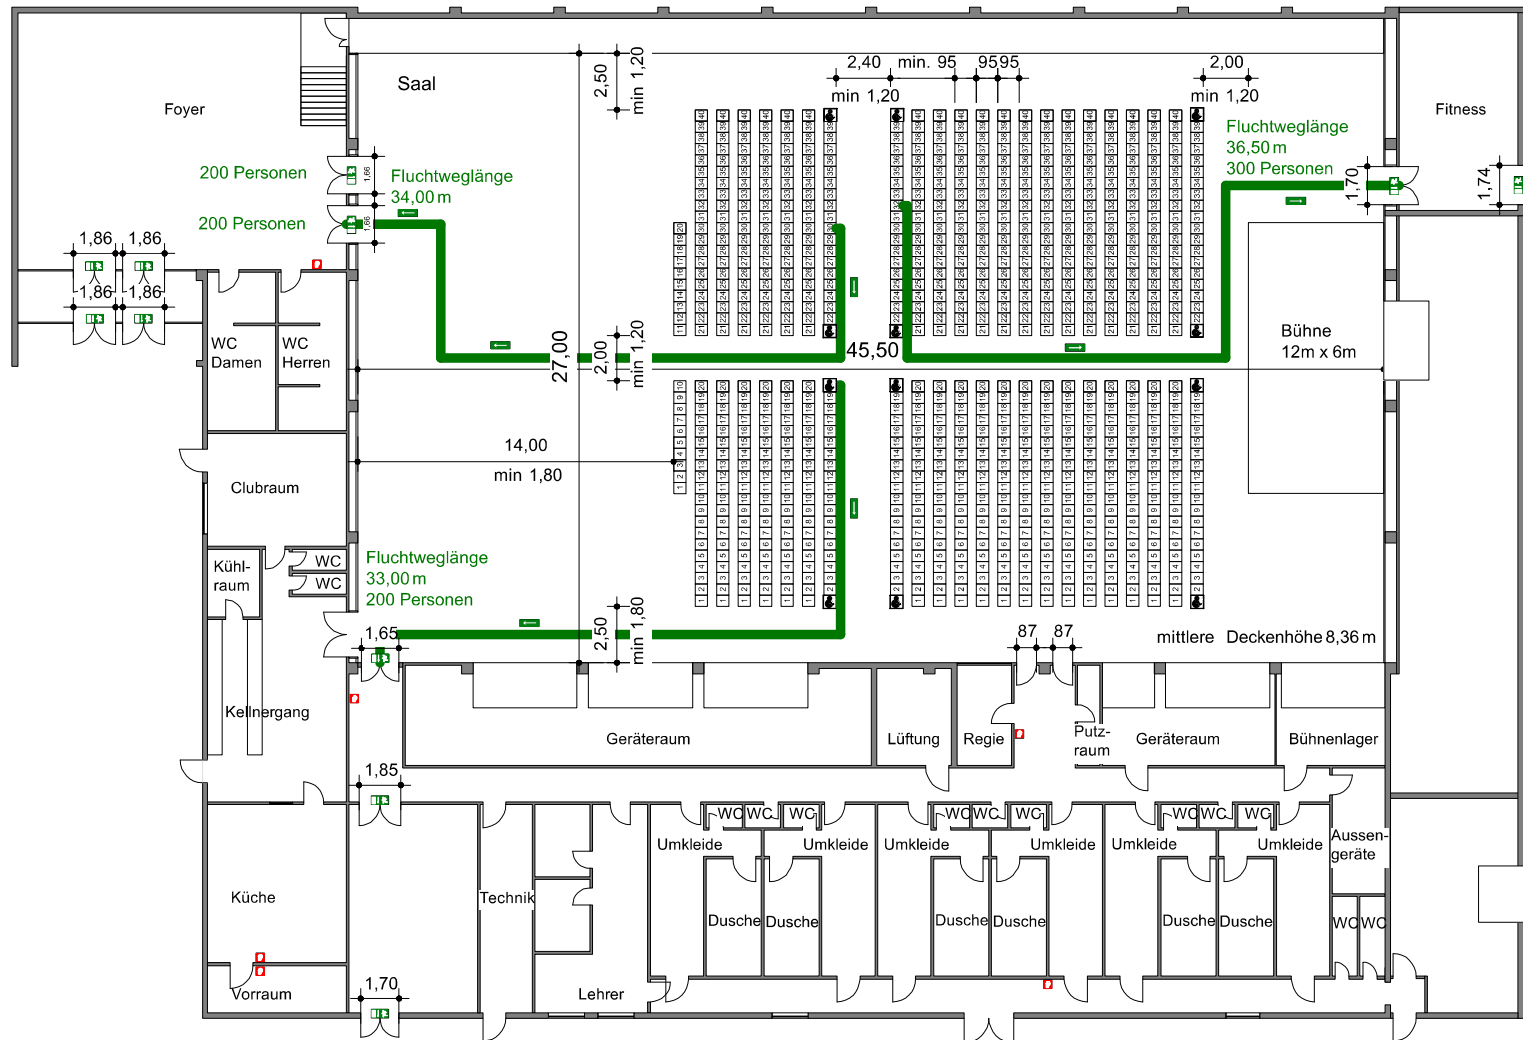

Bestuhlungspläne

Horst - Haug - Halle Schwaigern Variante 4

74193 Schwaigern
Falltorstraße 18

Grundriss Erdgeschoss

Unmaßstäblich

Eigentümer:
Stadt Schwaigern
Marktstraße
74193 Schwaigern

Bestuhlungsplanung:




 fleisch architekten
74193 schwaigern · torstraße 6
fon 07138-7108 fax 1366
info@fleischarchitekten.de

h. J.

Schwaigern, 10.03.2011


900 Personen Variante 4
900 Stühle
keine Tische

900 Personen als maximal mögliche Anzahl, die sich in der
Versammlungsstätte aufhalten dürfen. (Berechnung nach
Nutzfläche / Fluchttüren)

 Fluchttüre
 Fluchtweg
 Feuerlöscher

Horst-Haug-Halle Schwaigern

Variante 5

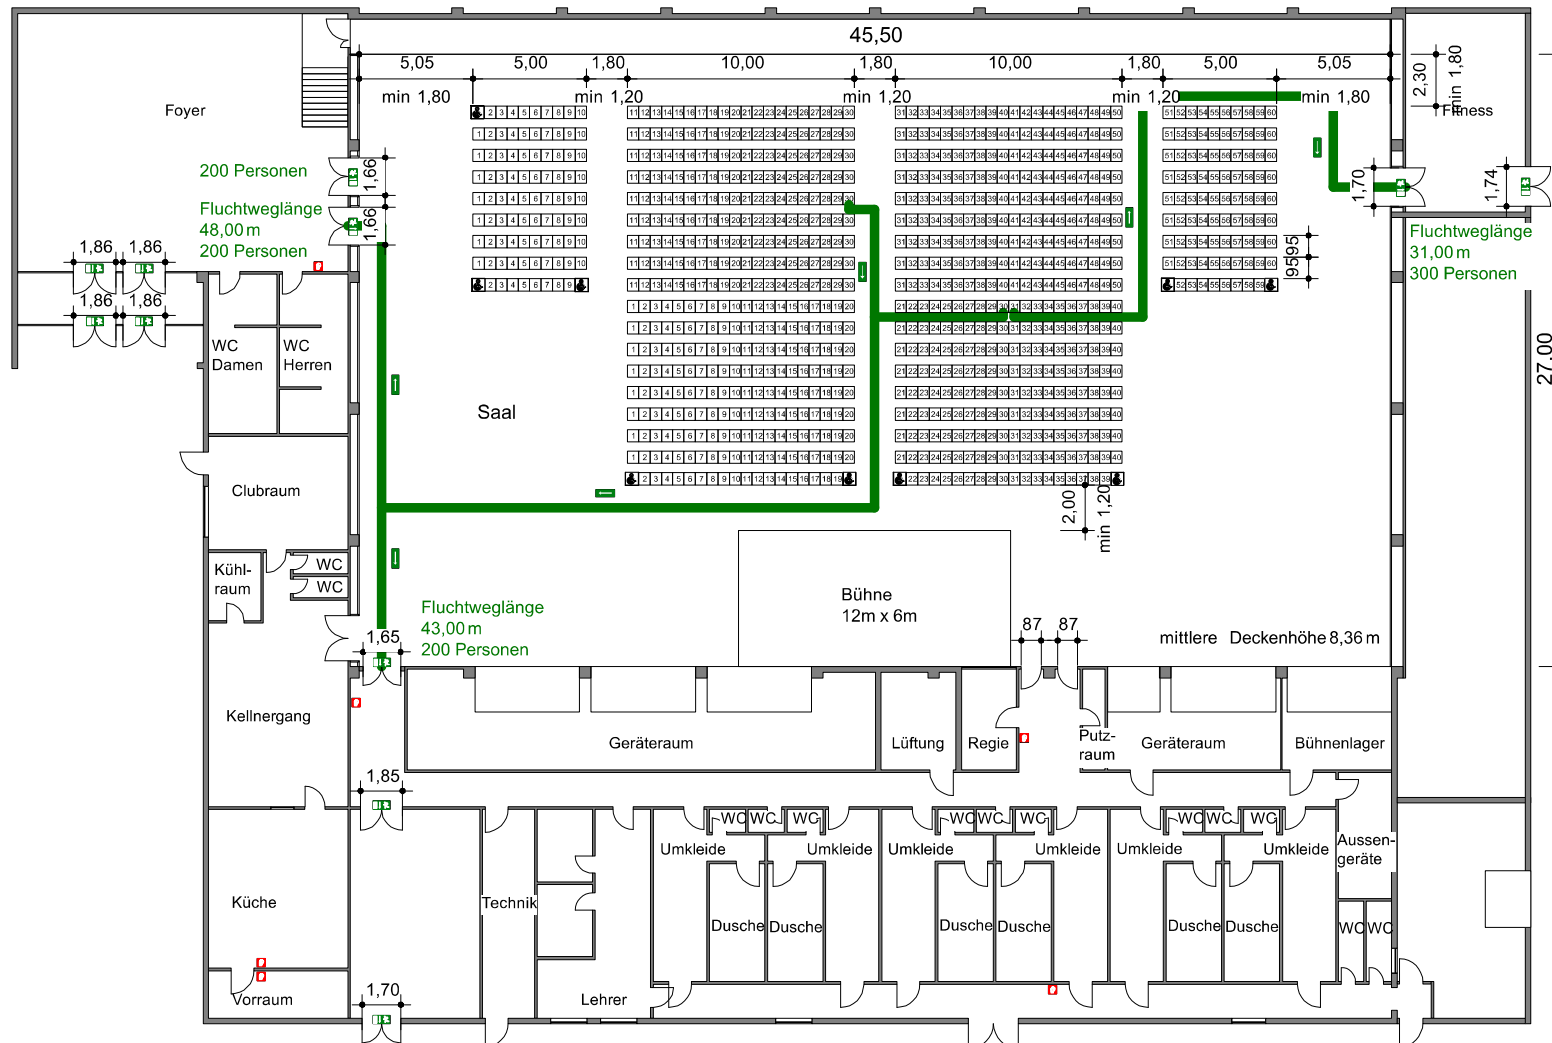

Bestuhlungspläne Horst - Haug - Halle Schwaigern Variante 5

74193 Schwaigern
Falltorstraße 18




Grundriss Erdgeschoss

Unmaßstäblich

Eigentümer:
Stadt Schwaigern
Marktstraße
74193 Schwaigern

Bestuhlungsplanung:


 fleisch architekten
74193 schwaigern · torstraße 6
fon 07138-7108 fax 1366
info@fleischarchitekten.de

<p>900 Personen Variante 5 900 Stühle keine Tische</p>	<p>900 Personen als maximal mögliche Anzahl, die sich in der Versammlungsstätte aufhalten dürfen. (Berechnung nach Nutzfläche / Fluchttüren)</p>	<p> Fluchttüre  Fluchtweg  Feuerlöscher</p>
--	--	--

Schwaigern, 10.03.2011

Horst-Haug-Halle Schwaigern

Variante 6

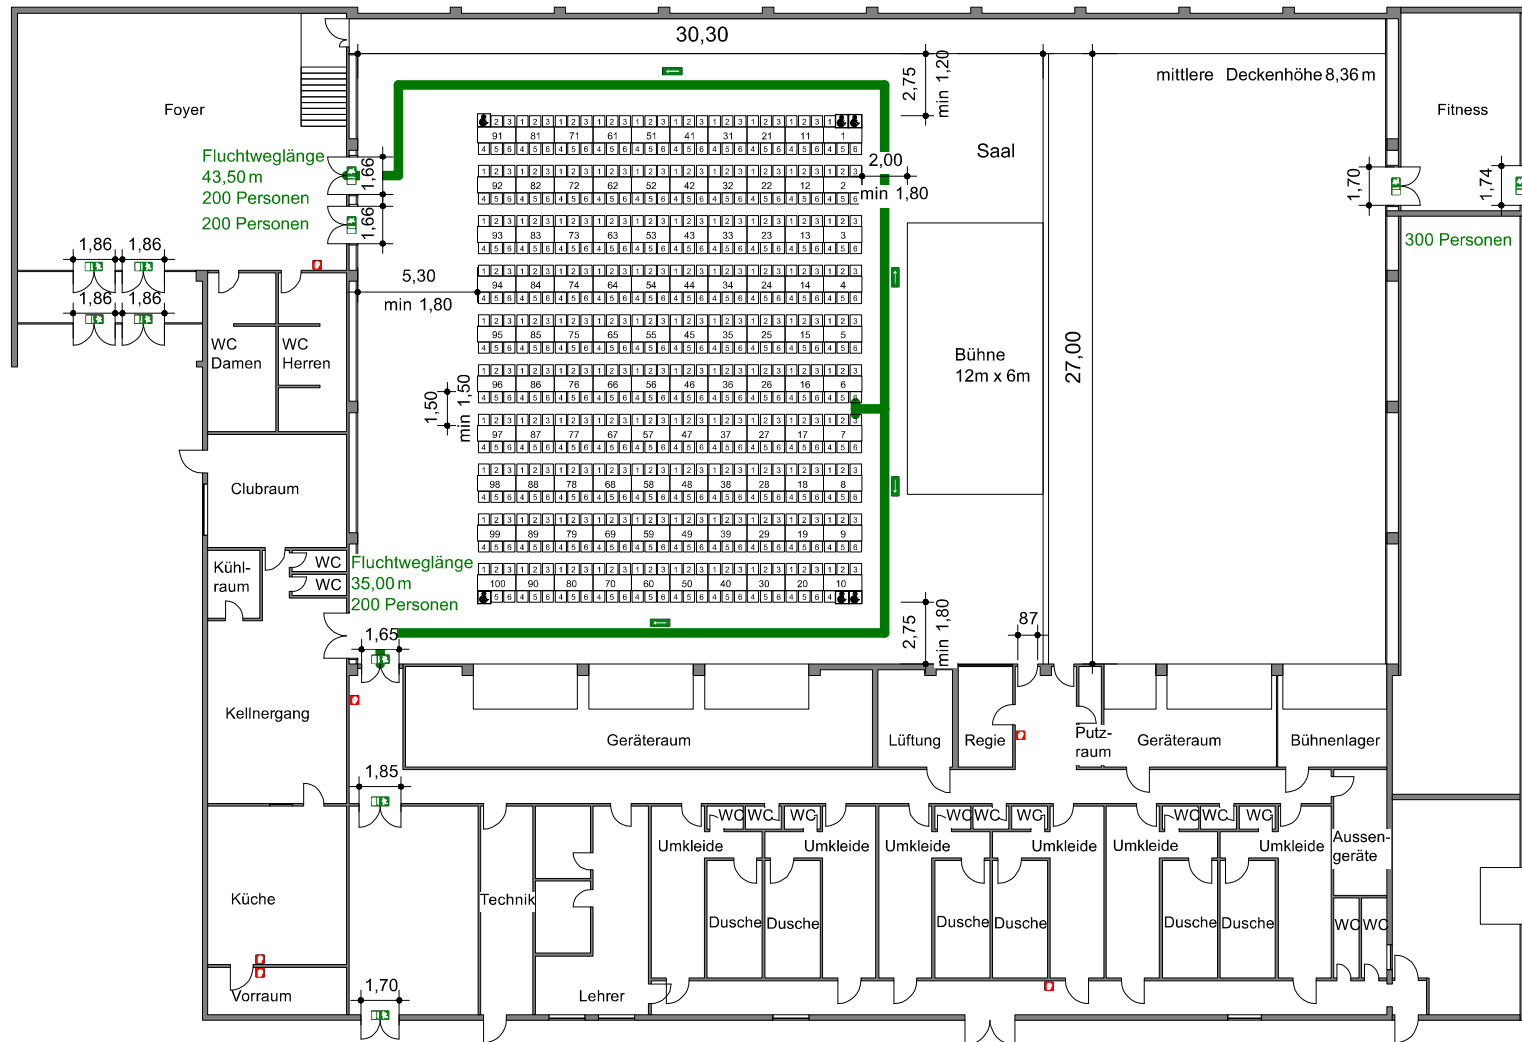

Bestuhlungspläne

Horst - Haug - Halle Schwaigern Variante 6

74193 Schwaigern
Falltorstraße 18

Grundriss Erdgeschoss

Unmaßstäblich

Eigentümer:
Stadt Schwaigern
Marktstraße
74193 Schwaigern

Bestuhlungsplanung:




 fleisch architekten
74193 schwaigern · torstraße 6
fon 07138-7108 fax 1366
info@fleischarchitekten.de

h. J.

Schwaigern, 10.03.2011


600 Personen Variante 6
600 Stühle
100 Tische

600 Personen als maximal mögliche Anzahl, die sich in der Versammlungsstätte aufhalten dürfen. (Berechnung nach Nutzfläche / Fluchttüren)

 Fluchttüre
 Fluchtweg
 Feuerlöscher

Horst-Haug-Halle Schwaigern

Variante 7

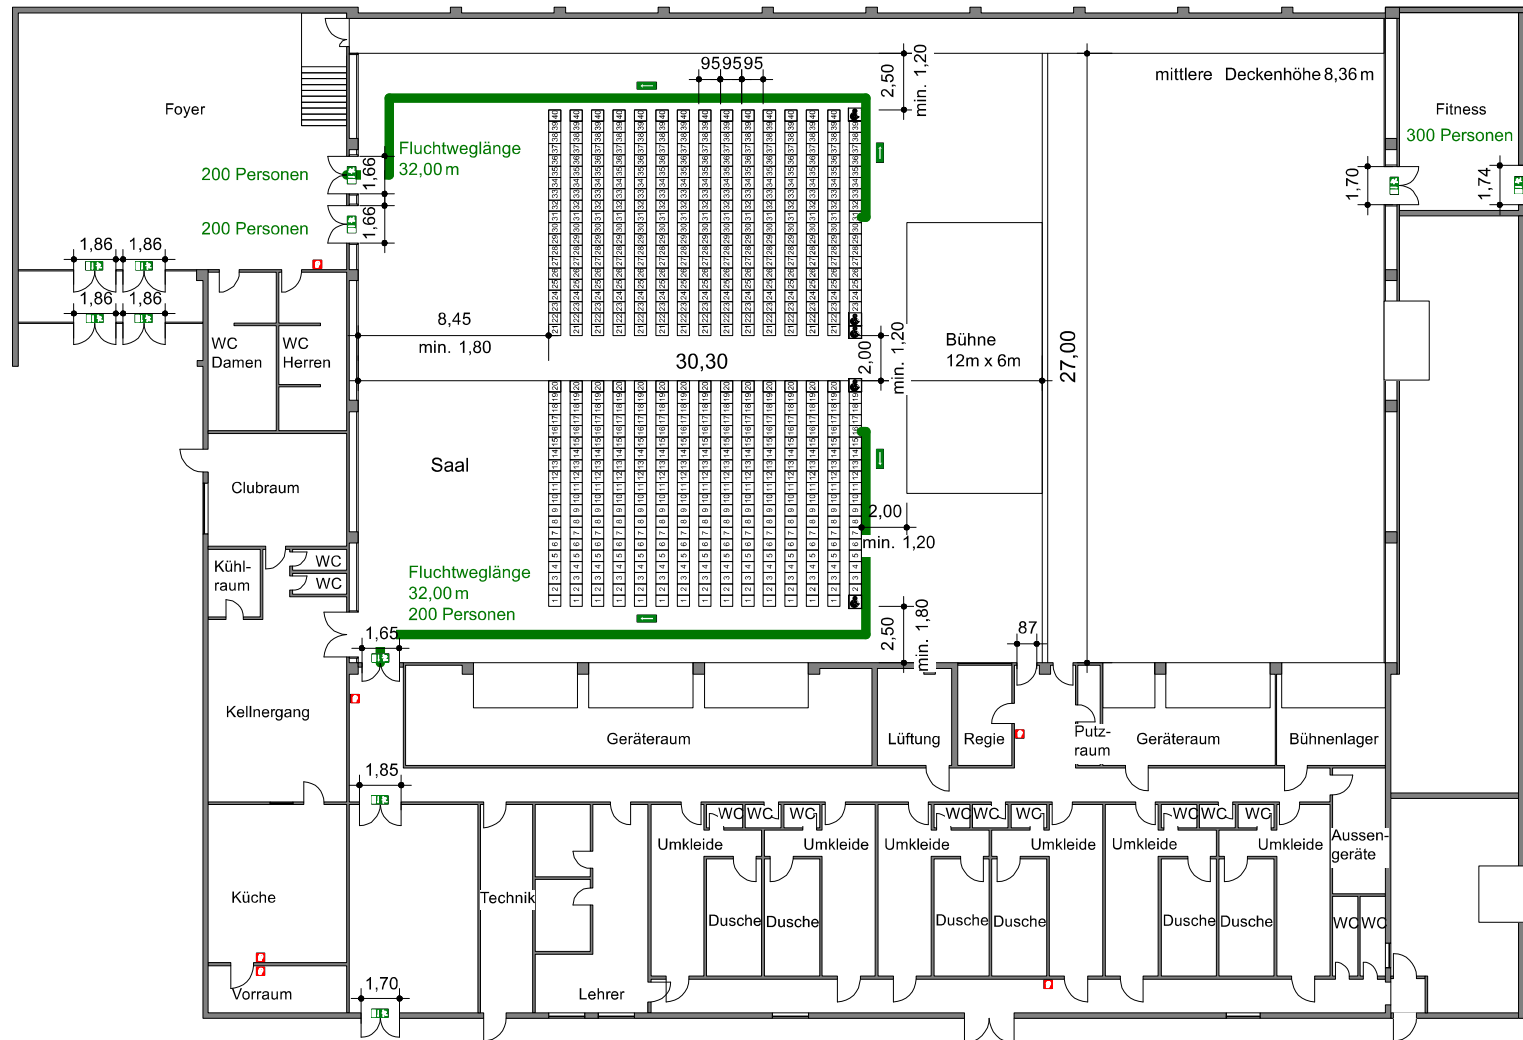

Bestuhlungspläne

Horst - Haug - Halle Schwaigern Variante 7

74193 Schwaigern
Falltorstraße 18

Grundriss Erdgeschoss

Unmaßstäblich

Eigentümer:
Stadt Schwaigern
Marktstraße
74193 Schwaigern

Bestuhlungsplanung:




 fleisch architekten
74193 schwaigern · torstraße 6
fon 07138-7108 fax 1366
info@fleischarchitekten.de

Handwritten signature

Schwaigern, 10.03.2011


600 Personen Variante 7
600 Stühle
keine Tische

600 Personen als maximal mögliche Anzahl, die sich in der Versammlungsstätte aufhalten dürfen. (Berechnung nach Nutzfläche / Fluchttüren)

 Fluchttüre
 Fluchtweg
 Feuerlöscher

Horst-Haug-Halle Schwaigern

Variante 8

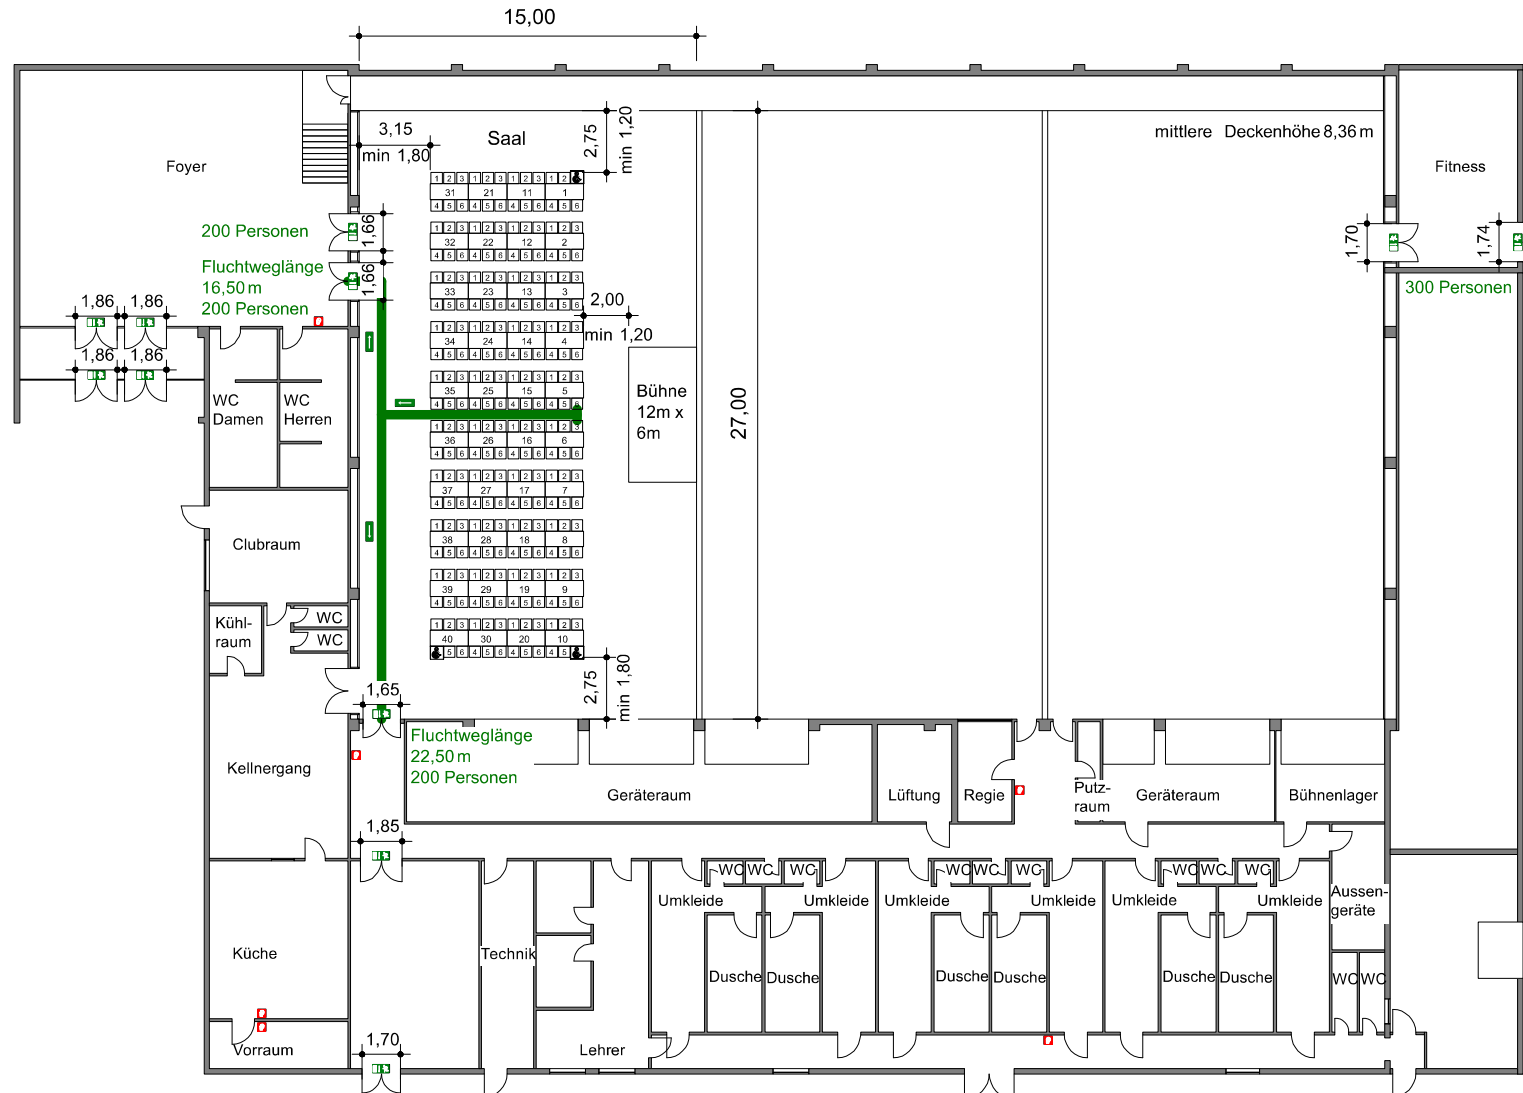

Bestuhlungspläne

Horst - Haug - Halle Schwaigern Variante 8

74193 Schwaigern
Falltorstraße 18

Grundriss Erdgeschoss

Unmaßstäblich

Eigentümer:
Stadt Schwaigern
Marktstraße
74193 Schwaigern

Bestuhlungsplanung:




 fleisch architekten
74193 schwaigern · torstraße 6
fon 07138-7108 fax 1366
info@fleischarchitekten.de

h. J.

Schwaigern, 10.03.2011


240 Personen Variante 8
240 Stühle
40 Tische

600 Personen als maximal mögliche Anzahl, die sich in der Versammlungsstätte aufhalten dürfen. (Berechnung nach Nutzfläche / Fluchttüren)

 Fluchttüre
 Fluchtweg
 Feuerlöscher

Horst-Haug-Halle Schwaigern

Variante 9

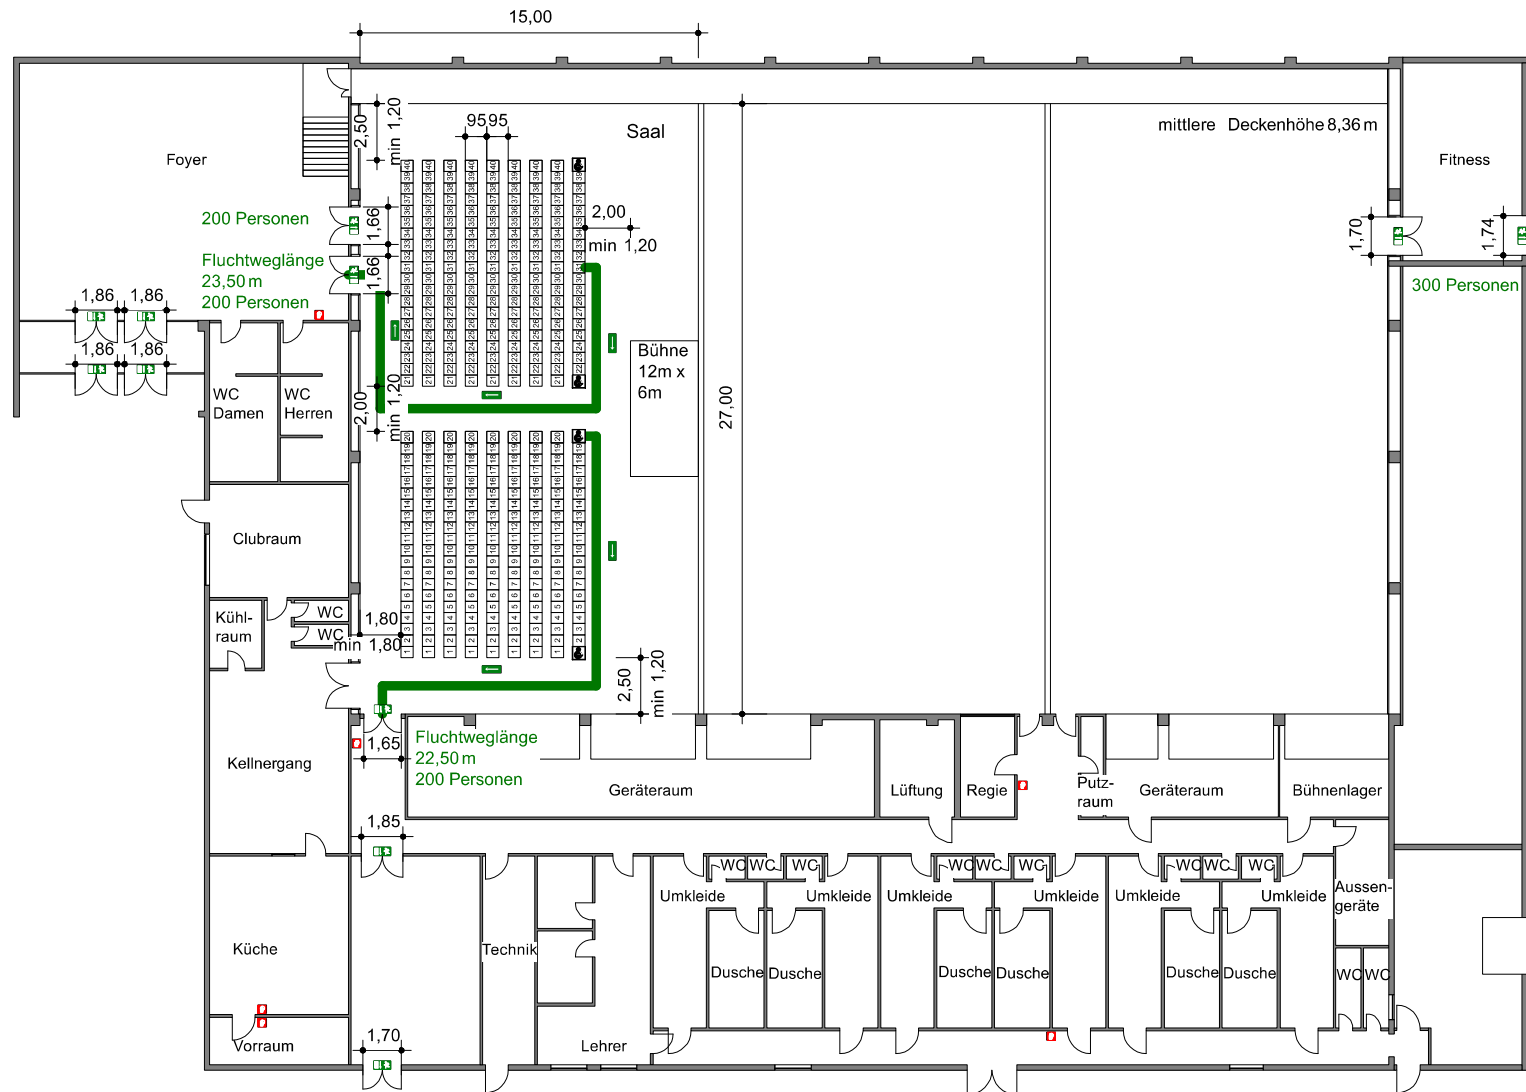

Bestuhlungspläne

Horst - Haug - Halle Schwaigern Variante 9

74193 Schwaigern
Falltorstraße 18

Grundriss Erdgeschoss

Unmaßstäblich

Eigentümer:
Stadt Schwaigern
Marktstraße
74193 Schwaigern

Bestuhlungsplanung:




 fleisch architekten
74193 schwaigern · torstraße 6
fon 07138-7108 fax 1366
info@fleischarchitekten.de

h. J.

Schwaigern, 10.03.2011


360 Personen Variante 9
360 Stühle
keine Tische

600 Personen als maximal mögliche Anzahl, die sich in der
Versammlungsstätte aufhalten dürfen. (Berechnung nach
Nutzfläche / Fluchttüren)

 Fluchttüre
 Fluchtweg
 Feuerlöscher

Horst-Haug-Halle Schwaigern

Variante 10

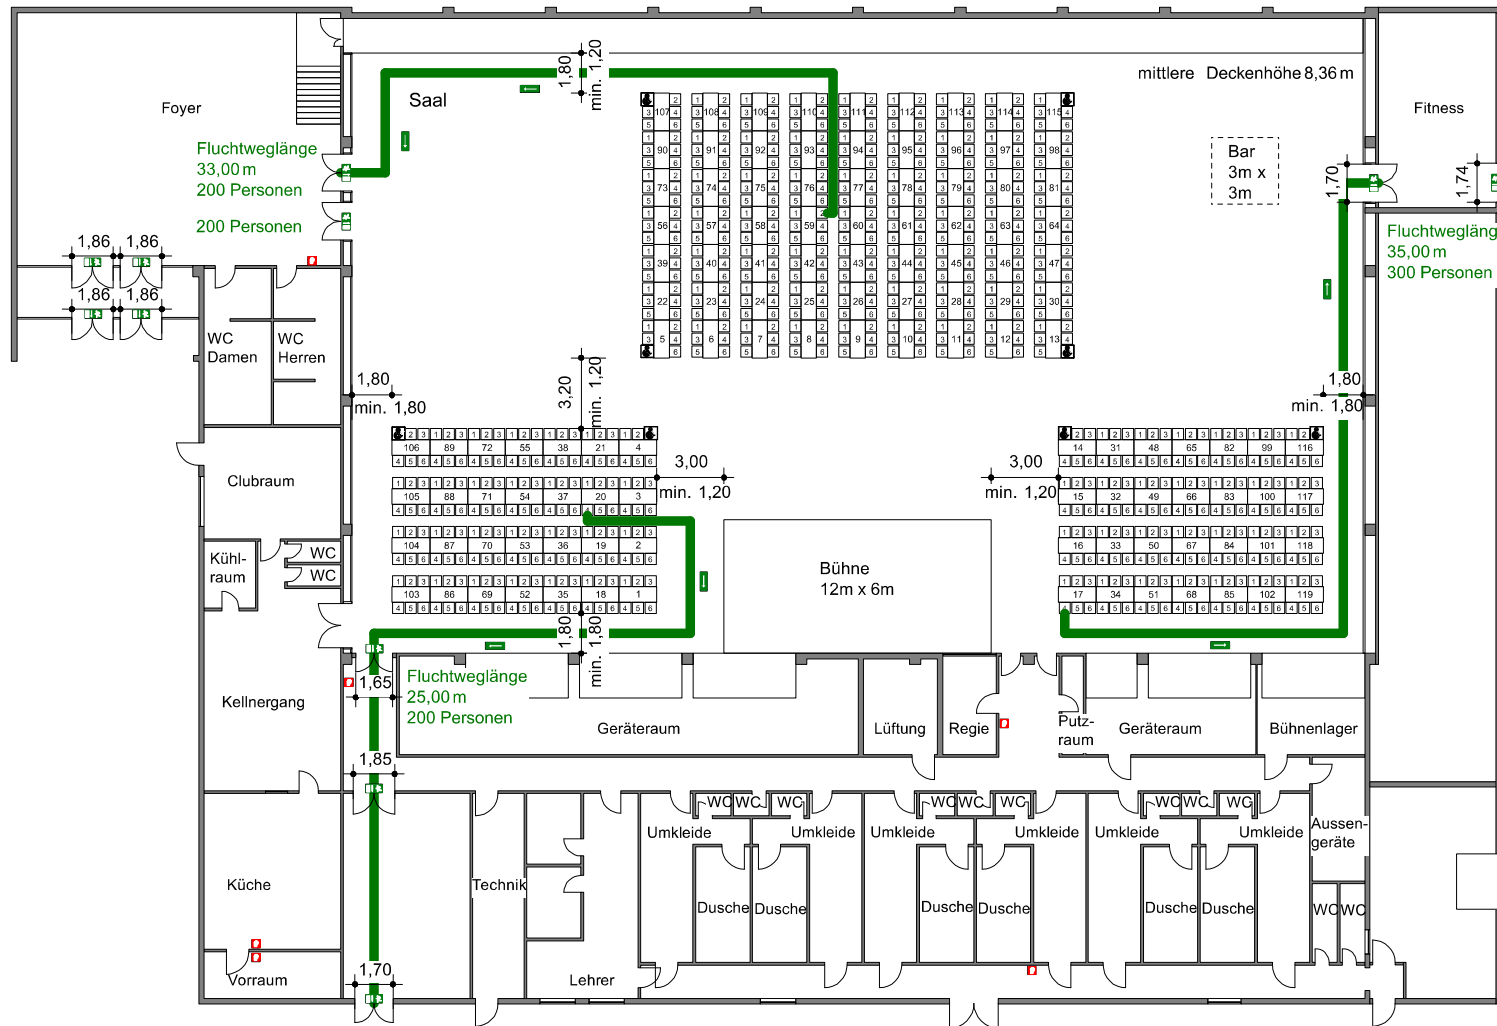

Bestuhlungspläne Horst - Haug - Halle Schwaigern Variante 10

74193 Schwaigern
Falltorstraße 18

Grundriss Erdgeschoss




Unmaßstäblich

Eigentümer:
Stadt Schwaigern
Marktstraße
74193 Schwaigern

Bestuhlungsplanung:


 fleisch architekten
74193 schwaigern · torstraße 6
fon 07138-7108 fax 1366
info@fleischarchitekten.de




Schwaigern, 28.09.2011

<p>714 Personen Variante 10 714 Stühle 119 Tische</p>	<p>900 Personen als maximal mögliche Anzahl, die sich in der Versammlungsstätte aufhalten dürfen. (Berechnung nach Nutzfläche / Fluchttüren)</p>	<p> Fluchttüre  Fluchtweg  Feuerlöscher</p>
---	--	--

Horst-Haug-Halle Schwaigern

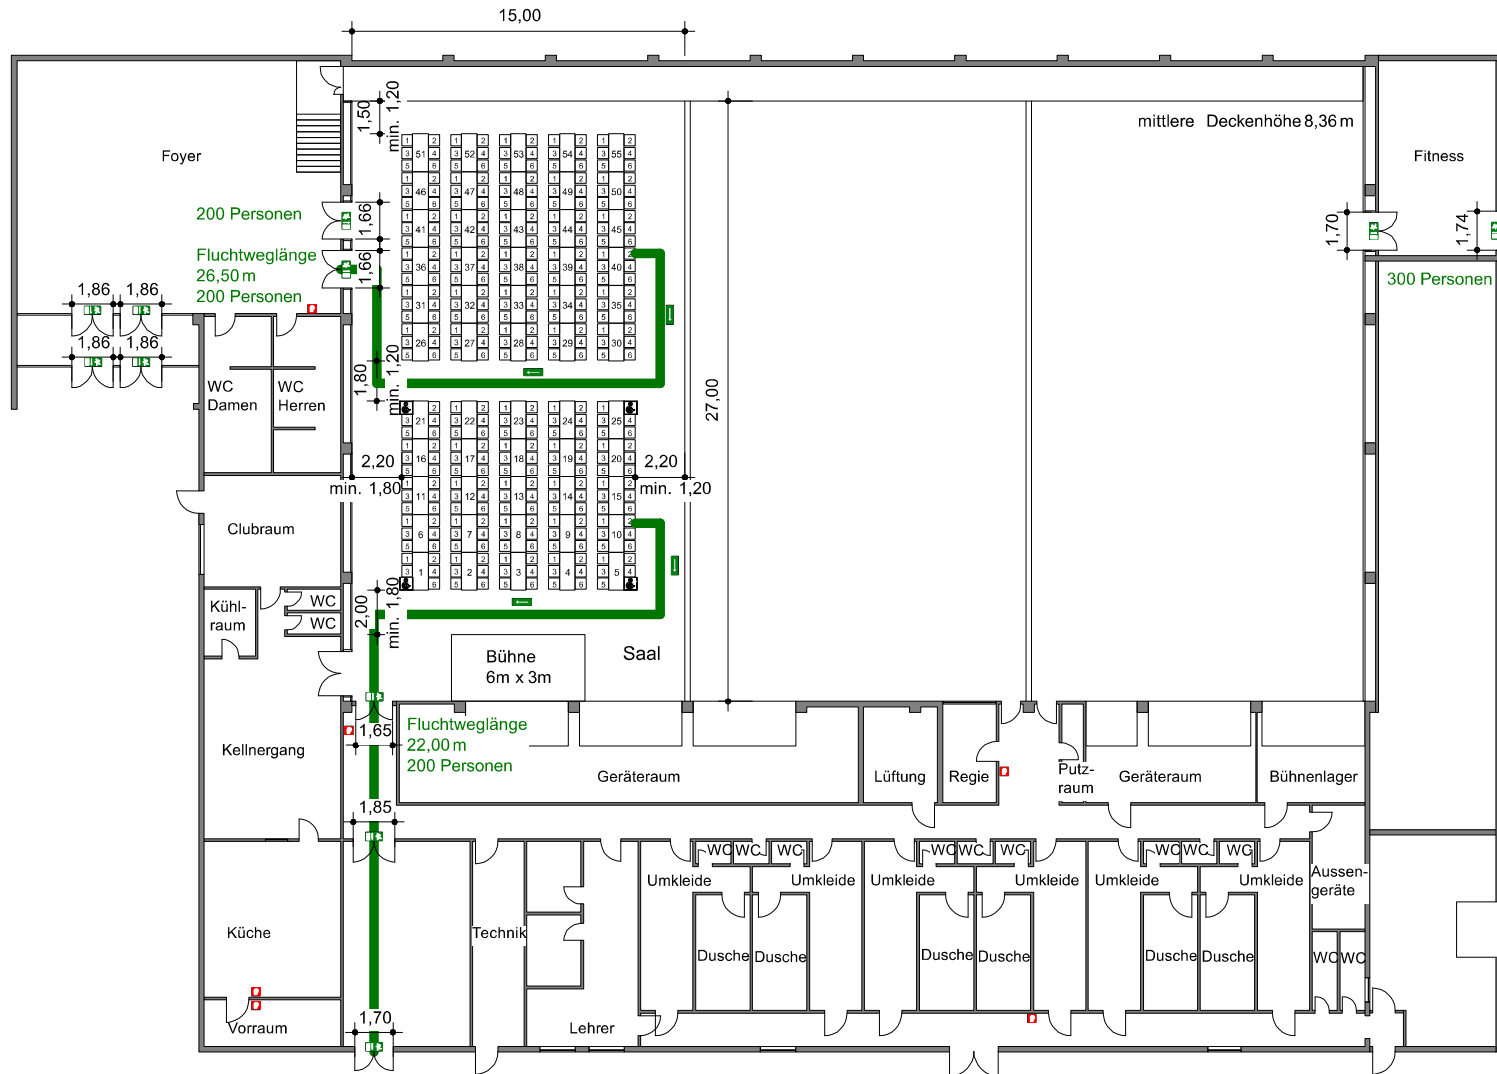Variante 11



<p>330 Personen Variante 11 330 Stühle 55 Tische</p>	<p>600 Personen als maximal mögliche Anzahl, die sich in der Versammlungsstätte aufhalten dürfen. (Berechnung nach Nutzfläche / Fluchttüren)</p>	<p>  Fluchttüre  Fluchtweg  Feuerlöscher </p>
--	--	--

Bestuhlungspläne Horst - Haug - Halle Schwaigern Variante 11

74193 Schwaigern
Falltorstraße 18

Grundriss Erdgeschoss

Unmaßstäblich

Eigentümer:
Stadt Schwaigern
Marktstraße
74193 Schwaigern

Bestuhlungsplanung:

 fleisch architekten
 74193 schwaigern · torstraße 6
 fon 07138-7108 fax 1366
 info@fleischarchitekten.de



Schwaigern, 28.09.2011

