

Mehrzweckhalle Schwaigern - Massenbach

Variante 1



<p>300 Personen Variante 1 300 Stühle 50 Tische</p>	<p>800 Personen als maximal mögliche Anzahl, die sich in der Versammlungsstätte aufhalten dürfen. (Berechnung nach Nutzfläche / Fluchttüren)</p>	<p> Fluchttüre Fluchtweg Feuerlöscher</p>
---	--	---

Bestuhlungspläne Mehrzweckhalle Schwaigern - Massenbach Variante 1

74193 Schwaigern - Massenbach
Mühlweg 75

Grundriss Erdgeschoss

Unmaßstäblich

Eigentümer:
Stadt Schwaigern
Marktstraße 2
74193 Schwaigern


Bestuhlungsplanung:

 fleisch architekten
74193 schwaigern · torstraße 6
fon 07138-7108 fax 1366
info@fleischarchitekten.de

Schwaigern, 10.03.2011

Mehrzweckhalle Schwaigern - Massenbach

Variante 2

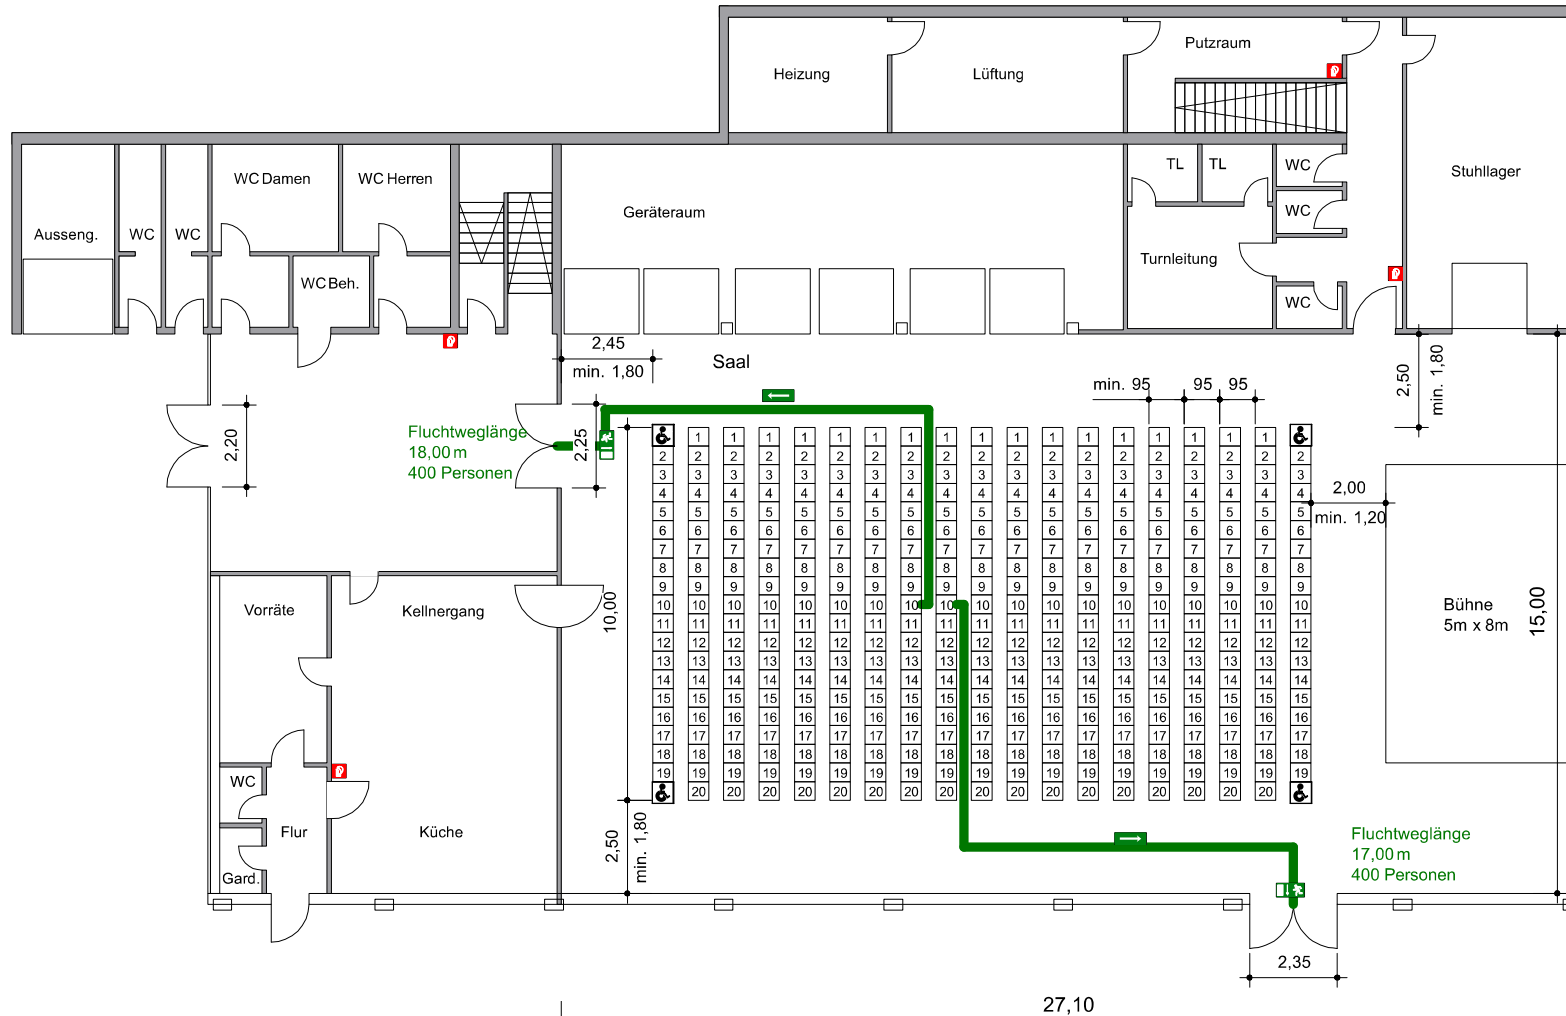

Bestuhlungspläne

Mehrzweckhalle Schwaigern - Massenbach Variante 2

74193 Schwaigern - Massenbach
Mühlweg 75

Grundriss Erdgeschoss

Unmaßstäblich

Eigentümer:
Stadt Schwaigern
Marktstraße 2
74193 Schwaigern




Bestuhlungsplanung:

 fleisch architekten
74193 schwaigern · torstraße 6
fon 07138-7108 fax 1366
info@fleischarchitekten.de

Schwaigern, 10.03.2011


380 Personen Variante 2
380 Stühle
keine Tische

800 Personen als maximal mögliche Anzahl, die sich in der
Versammlungsstätte aufhalten dürfen. (Berechnung nach
Nutzfläche / Fluchttüren)

-  Fluchttüre
-  Fluchtweg
-  Feuerlöscher

Mehrzweckhalle Schwaigern - Massenbach

Variante 3

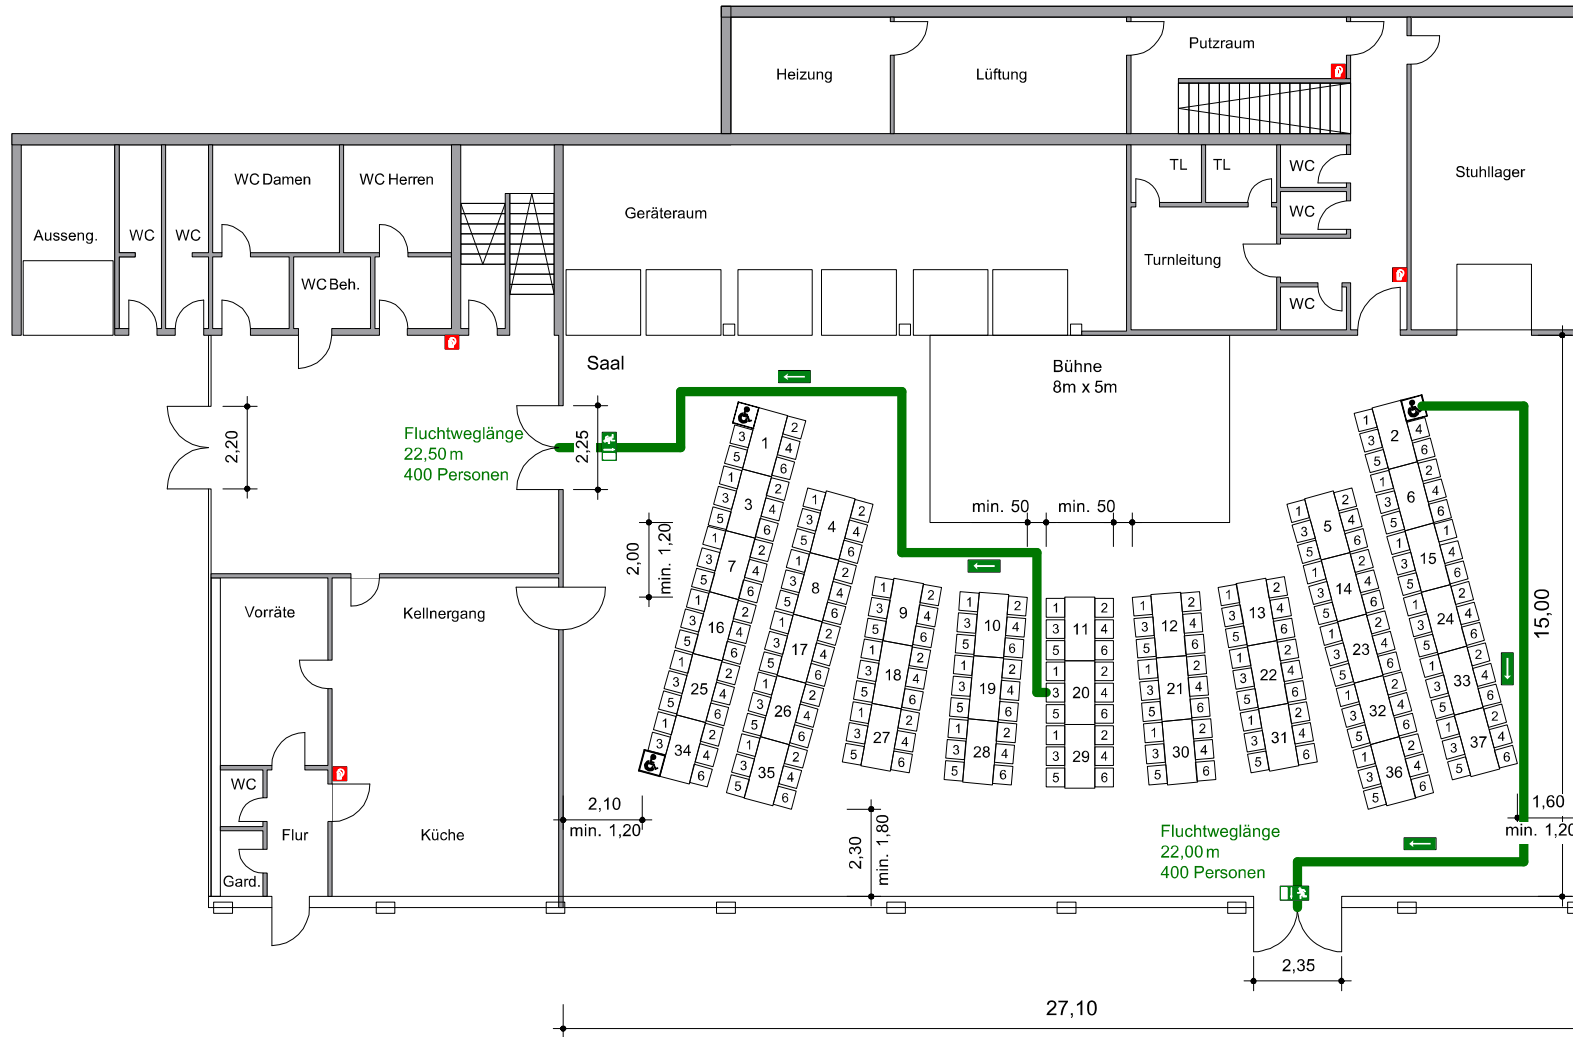

Bestuhlungspläne

Mehrzweckhalle Schwaigern - Massenbach Variante 3

74193 Schwaigern - Massenbach
Mühlweg 75

Grundriss Erdgeschoss

Unmaßstäblich

Eigentümer:
Stadt Schwaigern
Marktstraße 2
74193 Schwaigern




Bestuhlungsplanung:

 fleisch architekten
74193 schwaigern · torstraße 6
fon 07138-7108 fax 1366
info@fleischarchitekten.de

Schwaigern, 28.09.2011


222 Personen Variante 3
222 Stühle
37 Tische

800 Personen als maximal mögliche Anzahl, die sich in der Versammlungsstätte aufhalten dürfen. (Berechnung nach Nutzfläche / Fluchttüren)

-  Fluchttüre
-  Fluchtweg
-  Feuerlöscher

Mehrzweckhalle Schwaigern - Massenbach

Variante 4

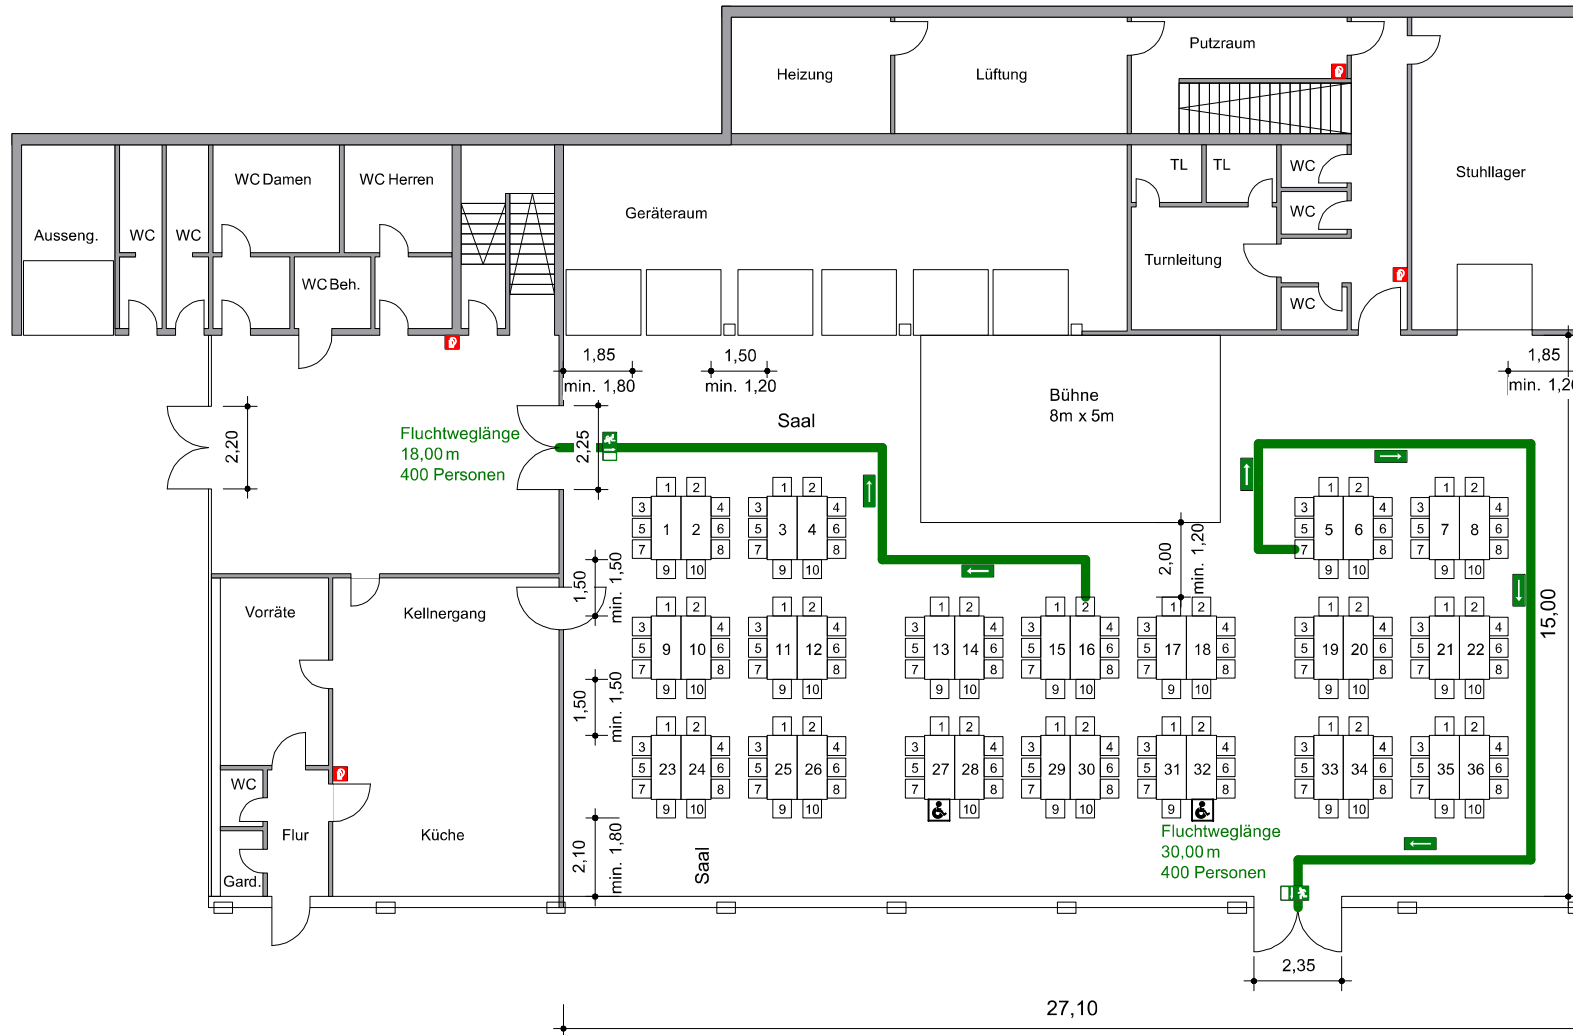

Bestuhlungspläne

Mehrzweckhalle Schwaigern - Massenbach Variante 4

74193 Schwaigern - Massenbach
Mühlweg 75

Grundriss Erdgeschoss

Unmaßstäblich

Eigentümer:
Stadt Schwaigern
Marktstraße 2
74193 Schwaigern




Bestuhlungsplanung:

 fleisch architekten
74193 schwaigern · torstraße 6
fon 07138-7108 fax 1366
info@fleischarchitekten.de

Schwaigern, 28.09.2011

180 Personen Variante 4
180 Stühle
36 Tische

800 Personen als maximal mögliche Anzahl, die sich in der
Versammlungsstätte aufhalten dürfen. (Berechnung nach
Nutzfläche / Fluchttüren)

-  Fluchttüre
-  Fluchtweg
-  Feuerlöscher