


# Mehrzweckhalle Schwaigern-Niederhofen

Variante 1

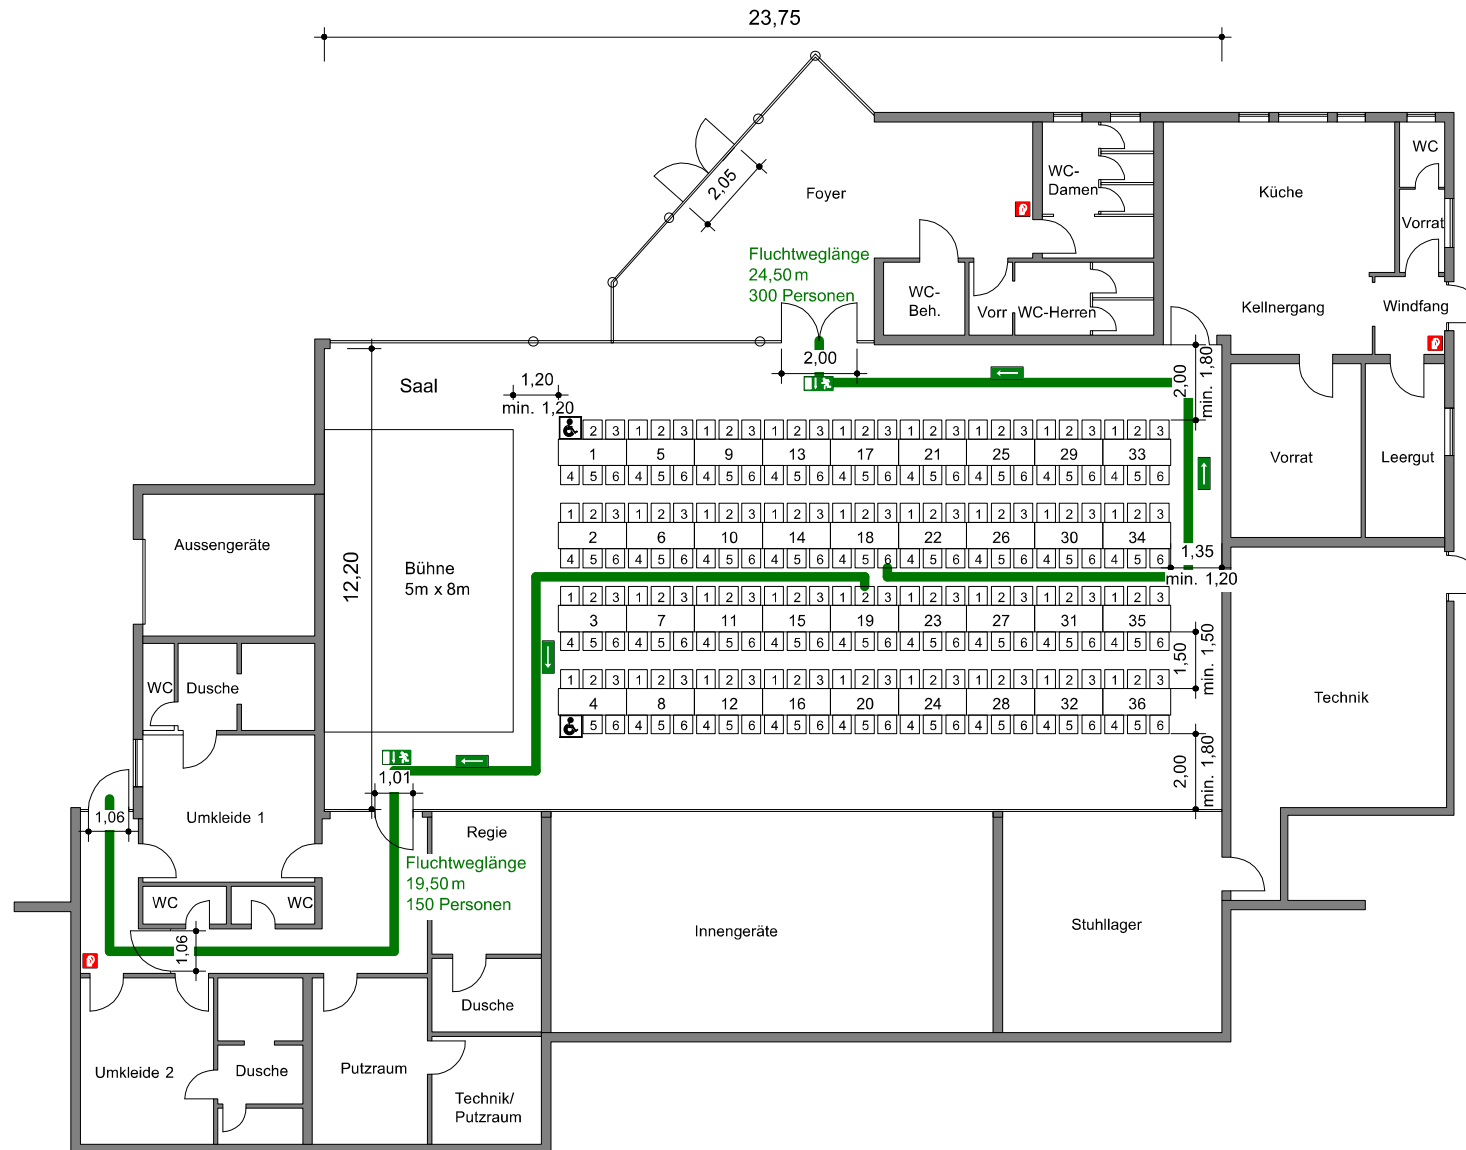

## Bestuhlungspläne Mehrzweckhalle Schwaigern - Niederhofen Variante 1

74193 Schwaigern - Niederhofen  
Lindenstraße 25

## Grundriss Erdgeschoss




Unmaßstäblich

Eigentümer:  
Stadt Schwaigern  
Marktstraße 2  
74193 Schwaigern

Bestuhlungsplanung:


 fleisch architekten  
74193 schwaigern · torstraße 6  
fon 07138-7108 fax 1366  
info@fleischarchitekten.de

Schwaigern, 28.09.2011

<p>216 Personen Variante 1 216 Stühle 36 Tische</p>	<p>450 Personen als maximal mögliche Anzahl, die sich in der Versammlungsstätte aufhalten dürfen. (Berechnung nach Nutzfläche / Fluchttüren)</p>	<p> Fluchttüre  Fluchtweg  Feuerlöscher</p>
---	--	--

# Mehrzweckhalle Schwaigern-Niederhofen

Variante 2

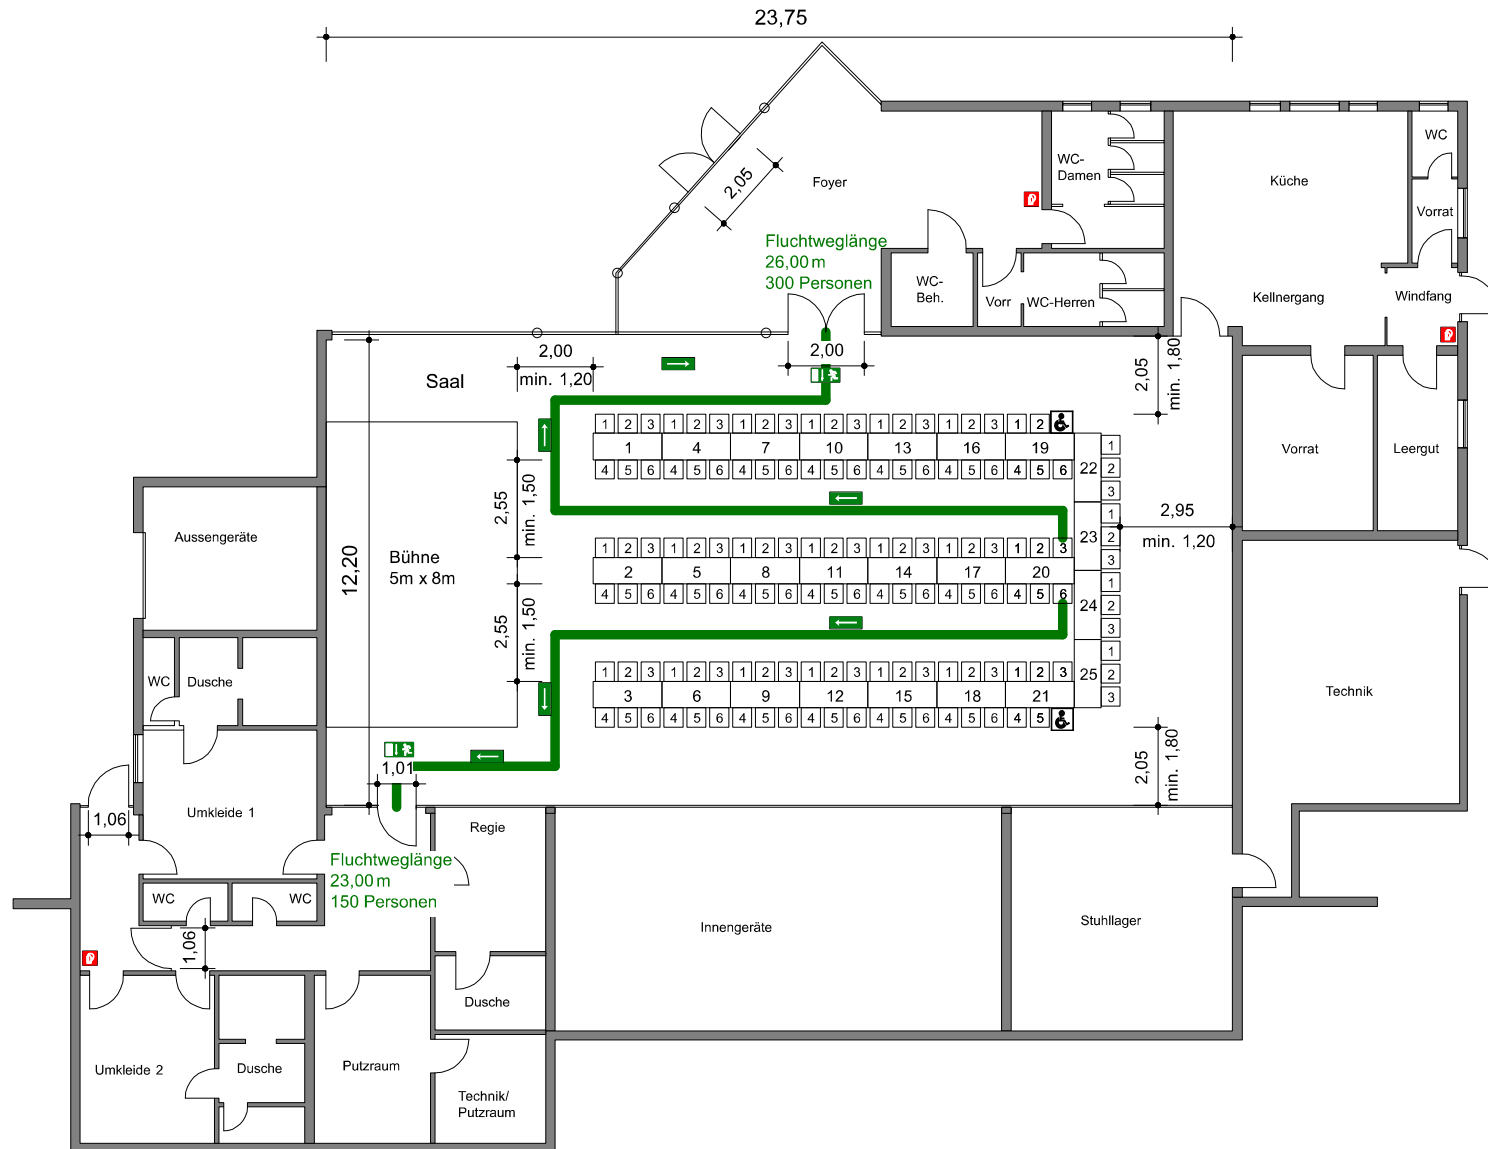

## Bestuhlungspläne

### Mehrzweckhalle Schwaigern - Niederhofen Variante 2

74193 Schwaigern - Niederhofen  
Lindenstraße 25

## Grundriss Erdgeschoss

Unmaßstäblich

Eigentümer:  
Stadt Schwaigern  
Marktstraße 2  
74193 Schwaigern




Bestuhlungsplanung:

 fleisch architekten  
74193 schwaigern · torstraße 6  
fon 07138-7108 fax 1366  
info@fleischarchitekten.de

Schwaigern, 10.03.2011


138 Personen Variante 2  
138 Stühle  
25 Tische

450 Personen als maximal mögliche Anzahl, die sich in der  
Versammlungsstätte aufhalten dürfen. (Berechnung nach  
Nutzfläche / Fluchttüren)

-  Fluchttüre
-  Fluchtweg
-  Feuerlöscher

# Mehrzweckhalle Schwaigern-Niederhofen

Variante 3

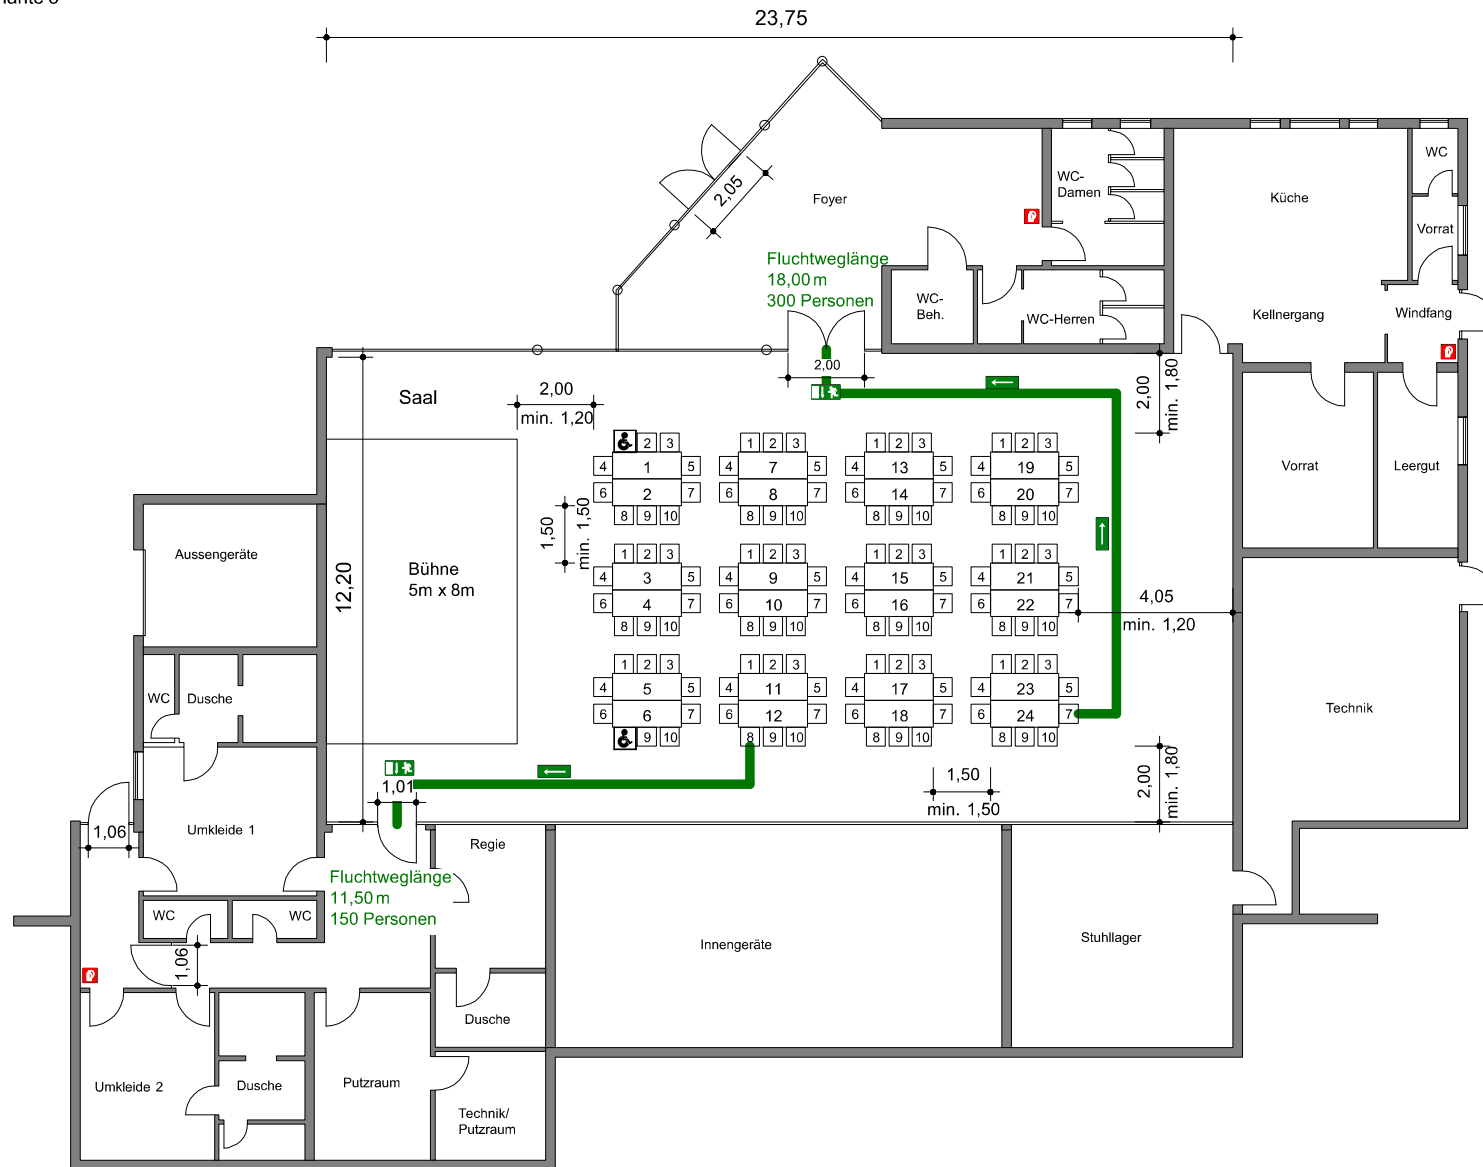

## Bestuhlungspläne

### Mehrzweckhalle Schwaigern - Niederhofen Variante 3

74193 Schwaigern - Niederhofen  
Lindenstraße 25

## Grundriss Erdgeschoss

Unmaßstäblich




Eigentümer:  
Stadt Schwaigern  
Marktstraße 2  
74193 Schwaigern

Bestuhlungsplanung:

 fleisch architekten  
74193 schwaigern · torstraße 6  
fon 07138-7108 fax 1366  
info@fleischarchitekten.de

120 Personen Variante 3  
120 Stühle  
24 Tische

450 Personen als maximal mögliche Anzahl, die sich in der  
Versammlungsstätte aufhalten dürfen. (Berechnung nach  
Nutzfläche / Fluchttüren)


 Fluchttüre  
 Fluchtweg  
 Feuerlöscher

Schwaigern, 10.03.2011



# Mehrzweckhalle Schwaigern-Niederhofen

Variante 4

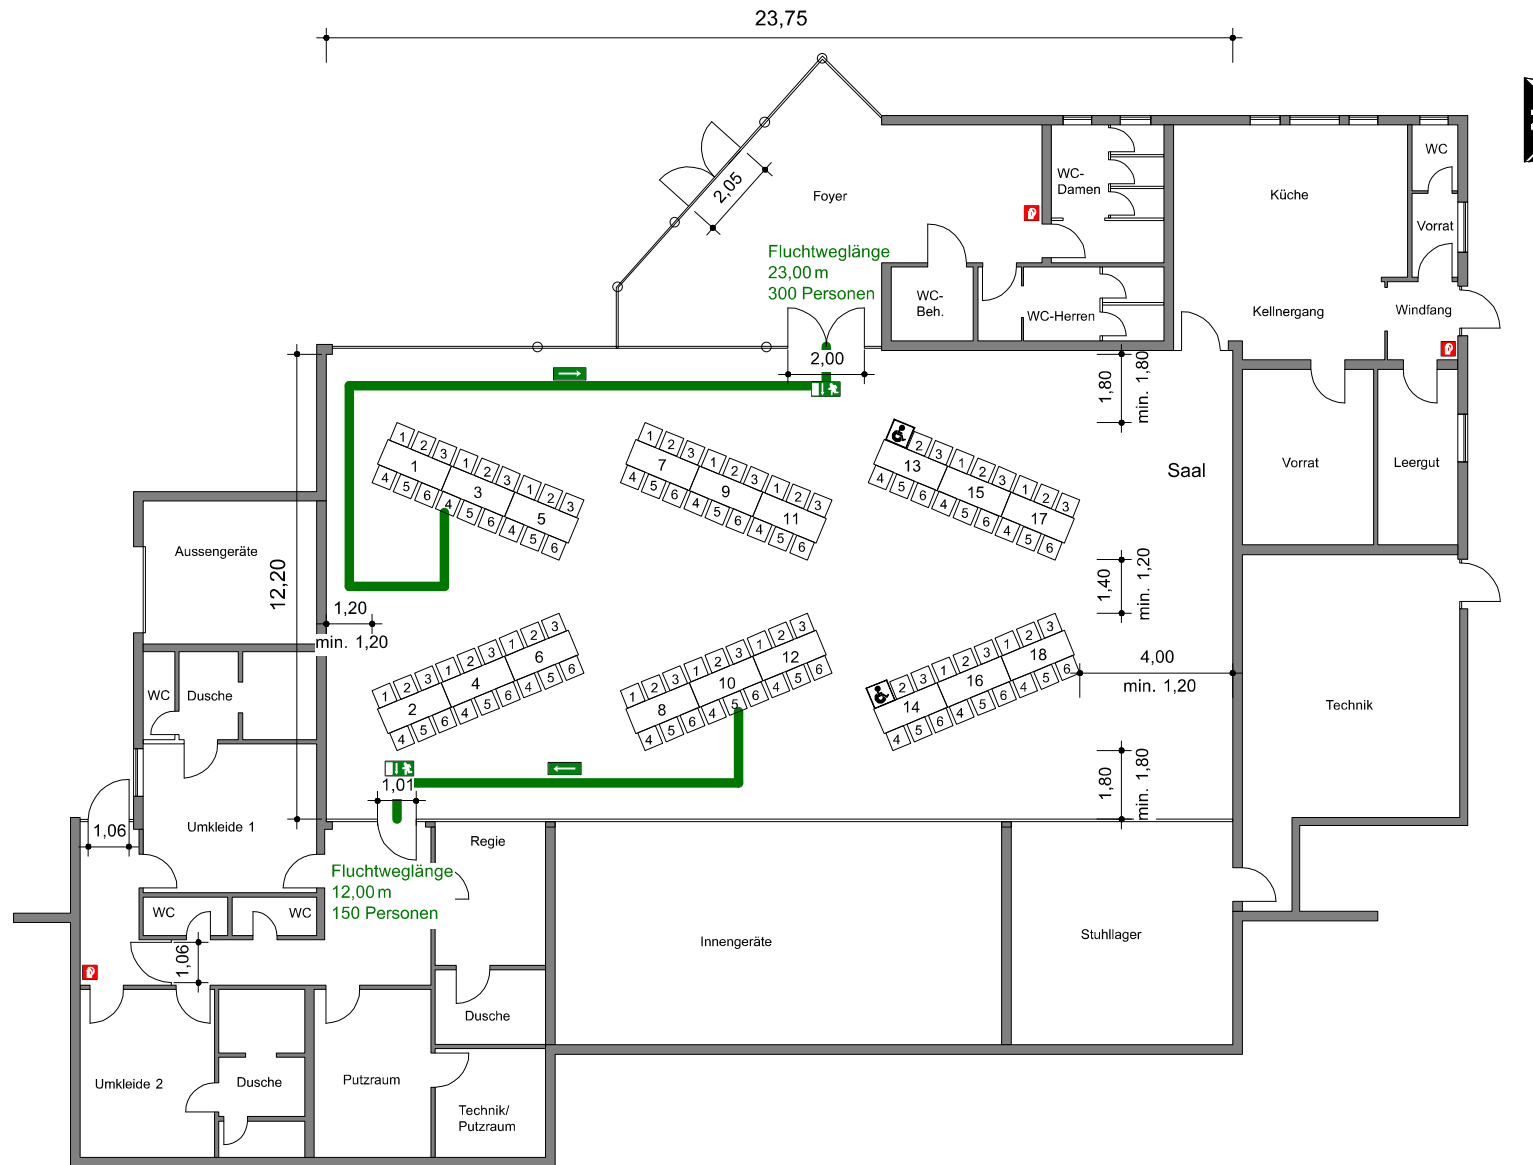

## Bestuhlungspläne

### Mehrzweckhalle Schwaigern - Niederhofen Variante 4

74193 Schwaigern - Niederhofen  
Lindenstraße 25

## Grundriss Erdgeschoss

Unmaßstäblich

Eigentümer:  
Stadt Schwaigern  
Marktstraße 2  
74193 Schwaigern

Bestuhlungsplanung:



fleisch architekten  
74193 schwaigern · torstraße 6  
fon 07138-7108 fax 1366  
info@fleischarchitekten.de

Schwaigern, 10.03.2011


108 Personen Variante 4  
108 Stühle  
18 Tische

450 Personen als maximal mögliche Anzahl, die sich in der  
Versammlungsstätte aufhalten dürfen. (Berechnung nach  
Nutzfläche / Fluchttüren)

Fluchttüre  
 Fluchtweg  
 Feuerlöscher

# Mehrzweckhalle Schwaigern-Niederhofen

Variante 5

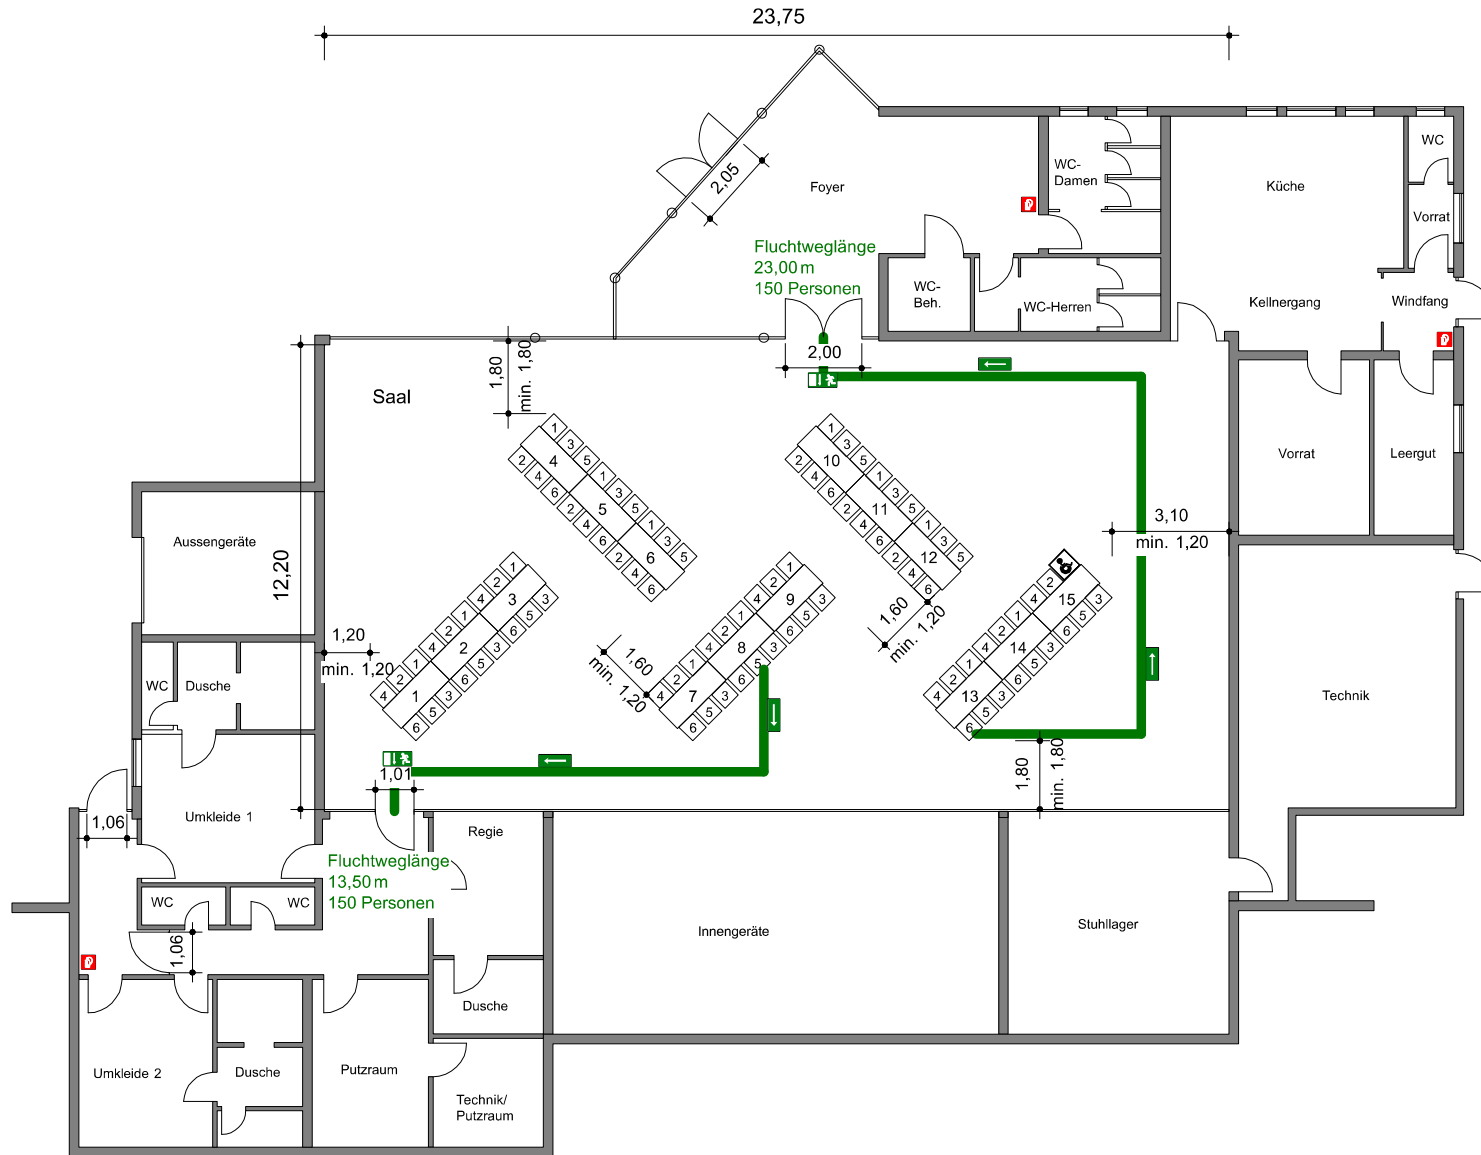

## Bestuhlungspläne

### Mehrzweckhalle Schwaigern - Niederhofen Variante 5

74193 Schwaigern - Niederhofen  
Lindenstraße 25

## Grundriss Erdgeschoss

Unmaßstäblich

Eigentümer:  
Stadt Schwaigern  
Marktstraße 2  
74193 Schwaigern

Bestuhlungsplanung:




 fleisch architekten  
74193 schwaigern · torstraße 6  
fon 07138-7108 fax 1366  
info@fleischarchitekten.de

*u. J.*

Schwaigern, 10.03.2011


90 Personen Variante 5  
90 Stühle  
15 Tische

450 Personen als maximal mögliche Anzahl, die sich in der  
Versammlungsstätte aufhalten dürfen. (Berechnung nach  
Nutzfläche / Fluchttüren)

 Fluchttüre  
 Fluchtweg  
 Feuerlöscher

# Mehrzweckhalle Schwaigern-Niederhofen

Variante 6

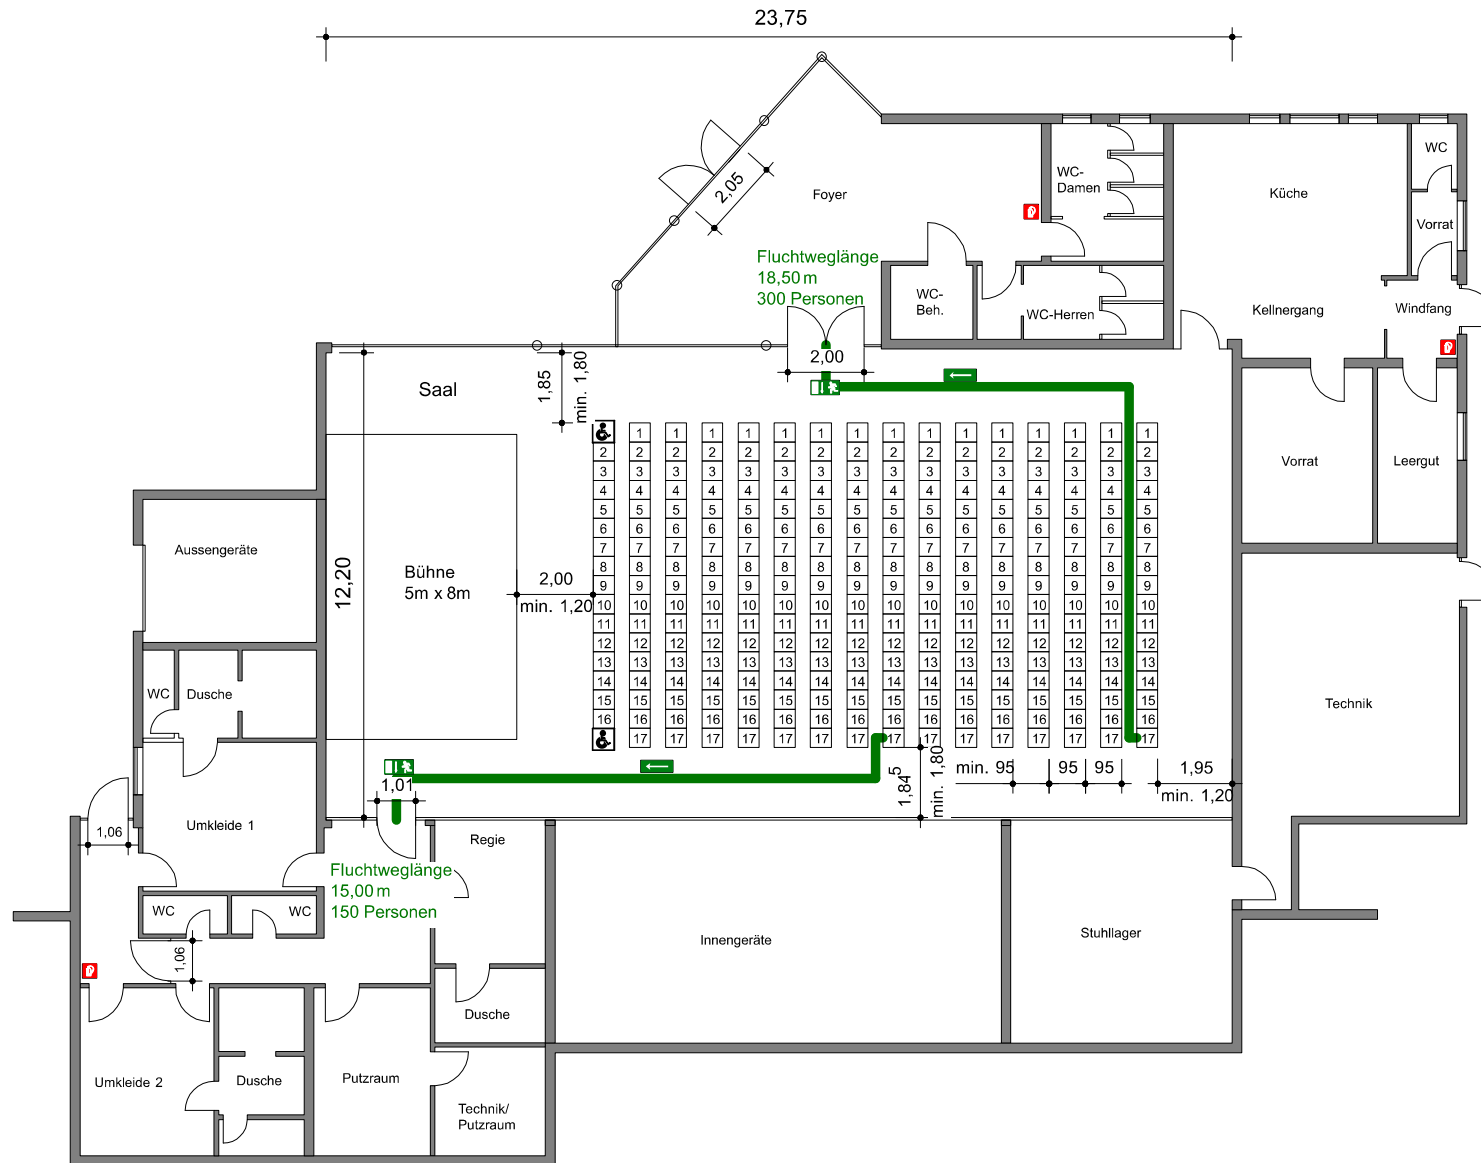

## Bestuhlungspläne

### Mehrzweckhalle Schwaigern - Niederhofen Variante 6

74193 Schwaigern - Niederhofen  
Lindenstraße 25

## Grundriss Erdgeschoss

Unmaßstäblich


Eigentümer:  
Stadt Schwaigern  
Marktstraße 2  
74193 Schwaigern

Bestuhlungsplanung:

 fleisch architekten  
74193 schwaigern · torstraße 6  
fon 07138-7108 fax 1366  
info@fleischarchitekten.de

272 Personen Variante 6  
272 Stühle  
keine Tische

450 Personen als maximal mögliche Anzahl, die sich in der  
Versammlungsstätte aufhalten dürfen. (Berechnung nach  
Nutzfläche / Fluchttüren)

-  Fluchttüre
-  Fluchtweg
-  Feuerlöscher

Schwaigern, 10.03.2011